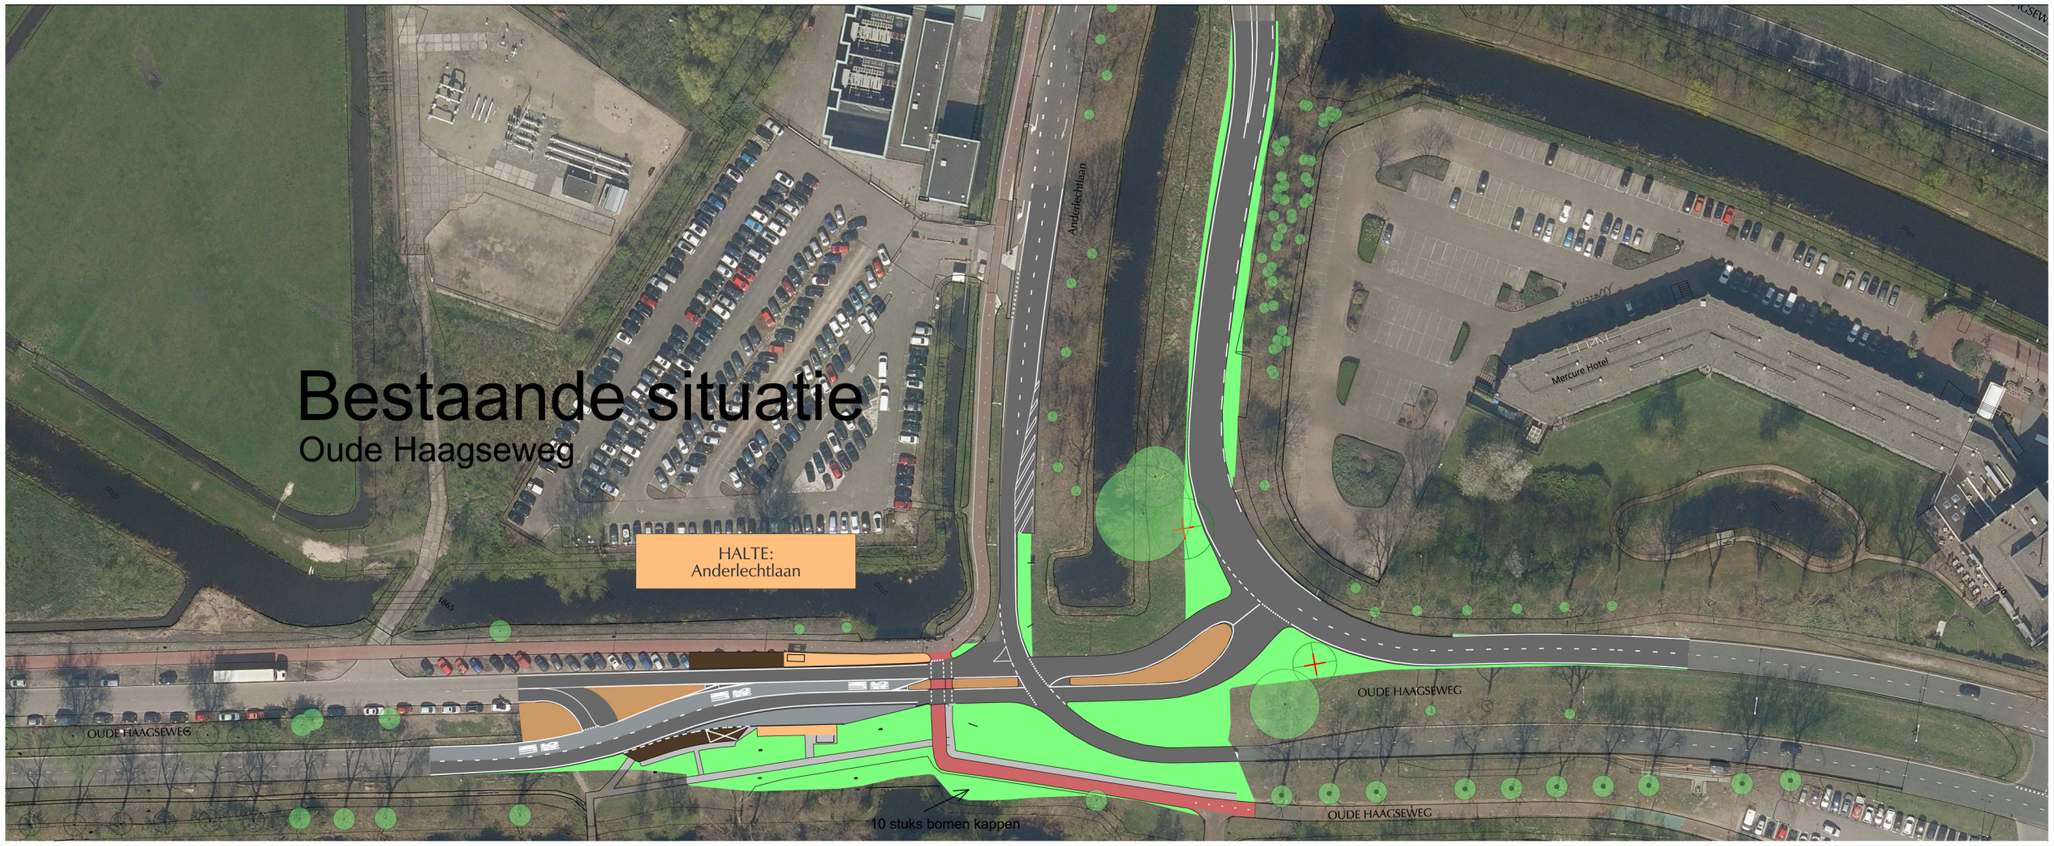

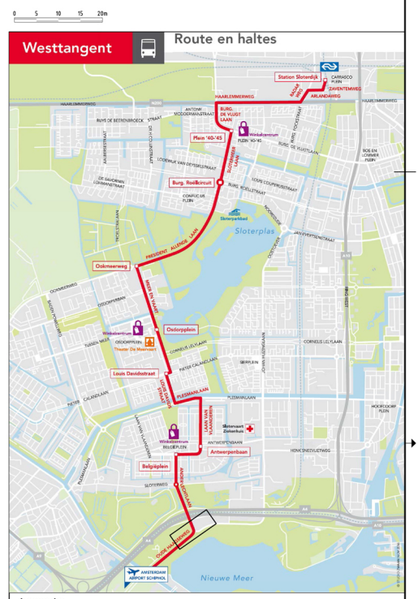

Legenda:

- Rijweg (asfalt)
- Busstrook (asfalt)
- Zijstraten
- Voetpaden (tegels)
- Parkeerplaatsen
- Verkeersheuvels
- Bermen/groenstroken
- Haag
- Fietspad
- HALTE — HOV halte
- HALTE — Reguliere halte
- Nieuwe bomen
- Bestaande bomen
- Te kappen bomen
- Ondergrondse afvalcontainer
- Abri
- Vervallen halte
- fietsenrekken / fietsnietjes

Gemeente Amsterdam

Ingenieursbureau

Weesperstraat 430
Postbus 12893
1100 AR Amsterdam
Telefoon: 020 2511111

Opdrachtgever:	Verkeer en Openbare Ruimte			
Project:	HOV Westtangent			
Onderdeel:	Presentatietekening			
Status: Definitief	Fase: Definitief ontwerp	Behoort bij:	Schaal: 1:500	
Opsteller: Kwinfra	Goedgekeurd en vrijgegeven: F. N. van den Bout	Paraaf:	Datum: 29-05-2017	Formaat: A0
Projectnummer:	Tekeningnummer: WT-OHw-08	Bladnummer: 08	Aantal bladen: 08	Wijziging:
Auteursrechten voorbehouden		Documentnr:	Plotdatum: $PLTD	
Bestandsnaam: $FILES				