


Legenda

Omschrijving	Omschrijving
—+—+— Gemeentegrens	— Langsmarkering (0.10)
—+—+— Projectgrens	— Langstreep 1-3 (0.10)
—+—+— Kadastergrens	— Langstreep 1-3 (0.10)
—+—+— Autone ontwikkeling (aanleg fietspad)	— Langstreep 0.30-2.70 (0.10)
—+—+— AVI slakken	— Blokstreep 0.50x0.50
—+—+— As weg	— Driehoek 0.50-0.50
—+—+— Kantverharding	— Driehoek 0.50-0.70
—+—+— Verharding	— Leuning
—+—+— Verharding busbaan	— Geleiderail
—+—+— Verharding ETW	— Barrier
—+—+— Fietspad	— Bestaande dukers
—+—+— Voetpad	— Nieuwe dukers
—+—+— Middengeleider	— Grondkerende constructie
—+—+— Rammelstrook	
—+—+— Bestaande watergangen	
—+—+— Compensatie wateroppervlakte	

Maten in meters
tenzij anders aangegeven

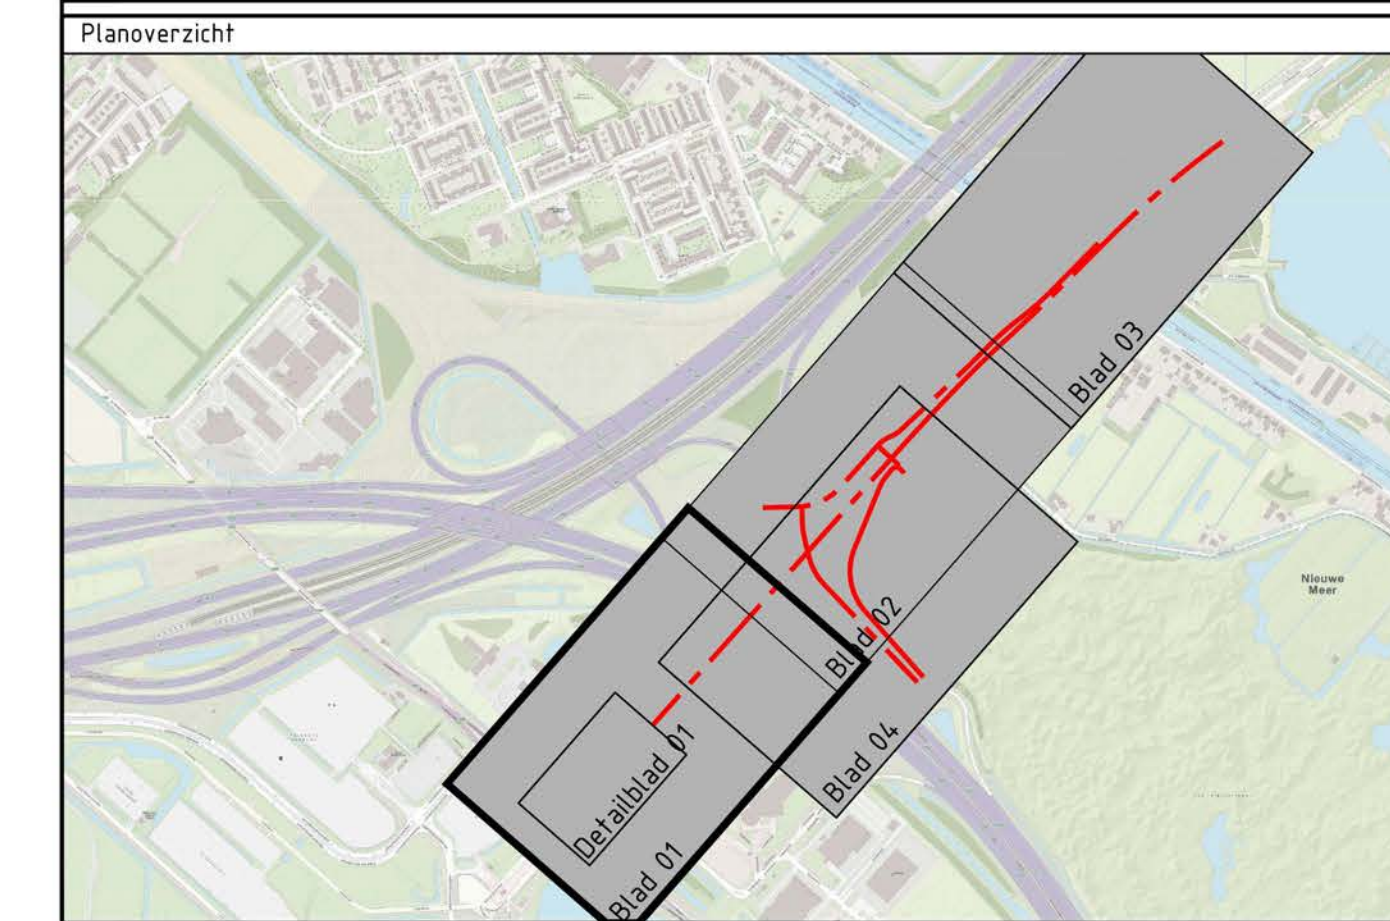


Gemeente Haarlemmermeer
HOV Westtangent
 Situatie - Blad 1

Opdrachtgever: Gemeente Haarlemmermeer	Datum: 02-10-2020	Afmeting: A0_41x1050
WO-nr.: 20-021	Status: Concept	Schaal: 1:500
Ingenieursbureau: postbus 250 2310 AG Hoofddorp tel. 0900-1852	Auteur: J.P. de Smit Controle: H. Jongbloed	Tek-nr.: 2020-100-002-001 Akkoord: J. Staphorsius