


Legenda

omschrijving	omschrijving
Gemeentegrens	Langsmarkering (0.10)
Projectgrens	Langstreep 1-1 (0.10)
Kadastergrens	Langstreep 1-3 (0.10)
Autonome ontwikkeling (aanleg fietspad)	Langstreep 1-3 (0.10)
AVI stakken	Langstreep 0.30-2.70 (0.10)
As weg	Blokstreep 0.50x0.50
Kantverharding	Driehoek 0.50-0.70
Verharding	Leuning
Verharding busbaan	Geleiderail
Verharding ETW	Barrier
Fietspad	Bestaande duikers
Voetpad	Nieuwe duikers
Middelstrook	Grondkerende constructie
Rammelstrook	
Bestaande watergangen	
Compensatie wateroppervlakte	

Maten in meters
tenzij anders aangegeven

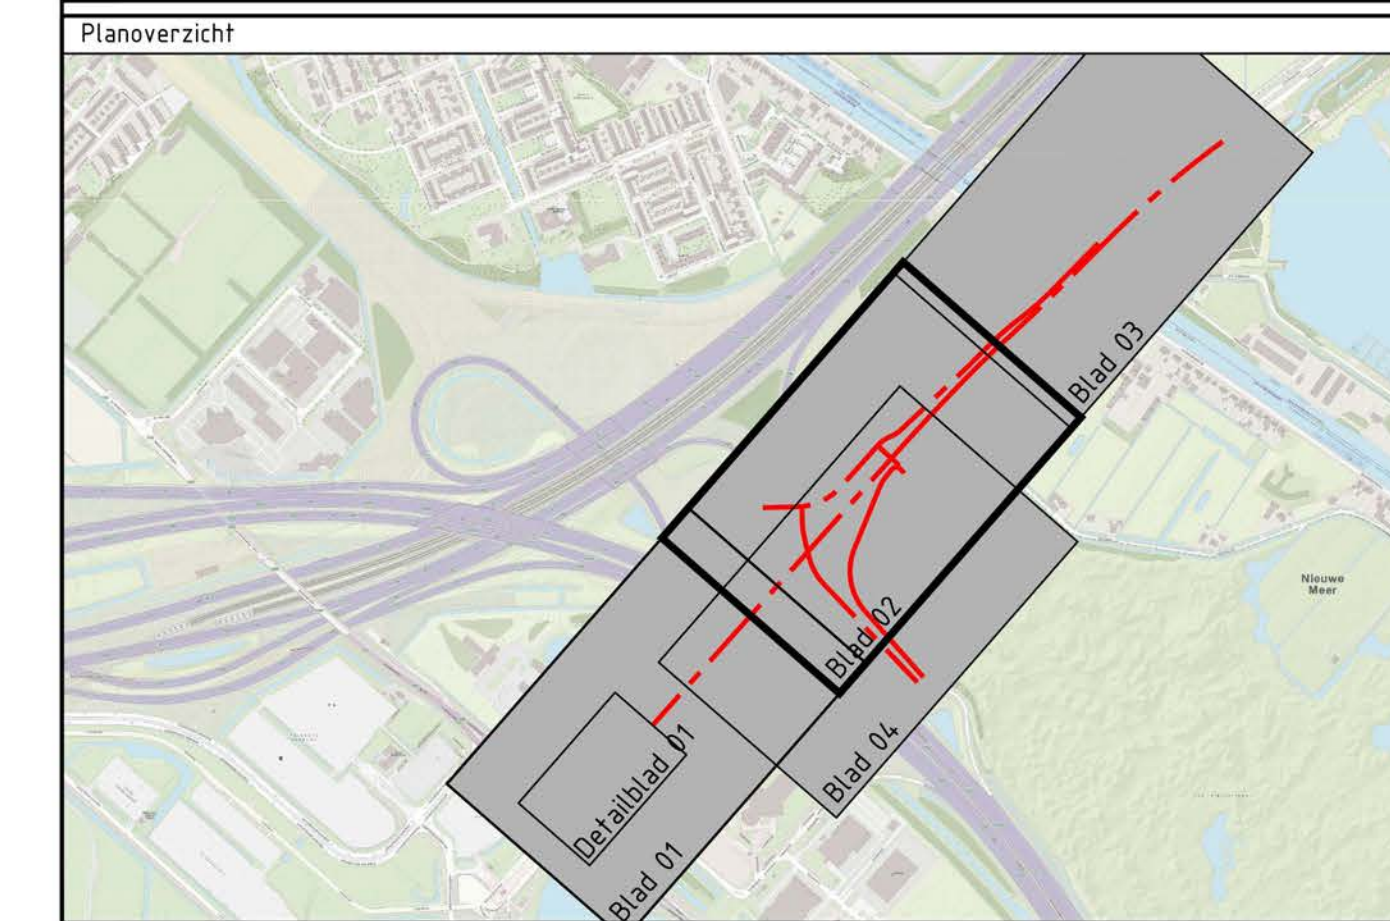


HOV Westtangent
 Situatie - Blad 2

Opdrachtgever: Gemeente Haarlemmermeer	Datum: 02-10-2020	Afmeting: A0_4x11050
WO-nr.: 20-021	Status: Concept	Schaal: 1:500
Ingenieursbureau: 250 2130 AG Hoofddorp tel. 0900-1852	Auteur: J.P. de Smit	Tek-nr.: 2020-100-002-001
	Controle: H. Jongbloed	Akkoord: J. Staphorius


ARCADIS Design & Consultancy
 for natural and built assets

zie voor aansluiting blad 04