


**Legenda**

Omschrijving	Omschrijving
—+—+—+ Gemeentegrens	— Langsmarkering (0.10)
—+—+—+ Projectgrens	— Langstreep 1-3 (0.10)
—+—+—+ Kadastergrens	— Langstreep 1-3 (0.10)
—+—+—+ Autonome ontwikkeling (aanleg fietspad)	— Langstreep 0.30-2.70 (0.10)
—+—+—+ AVI slakken	— Blokstreep 0.50x0.50
—+—+—+ As weg	— Driehoek 0.50-0.50
—+—+—+ Kantverharding	— Driehoek 0.50-0.70
—+—+—+ Verharding	— Leuning
—+—+—+ Verharding busbaan	— Geleiderail
—+—+—+ Verharding ETW	— Barrier
—+—+—+ Fietspad	— Bestaande dukers
—+—+—+ Voetpad	— Nieuwe dukers
—+—+—+ Middengeleider	— Grondkerende constructie
—+—+—+ Rammelstrook	
—+—+—+ Bestaande watergangen	
—+—+—+ Compensatie wateroppervlakte	

Maten in meters  
 tenzij anders aangegeven

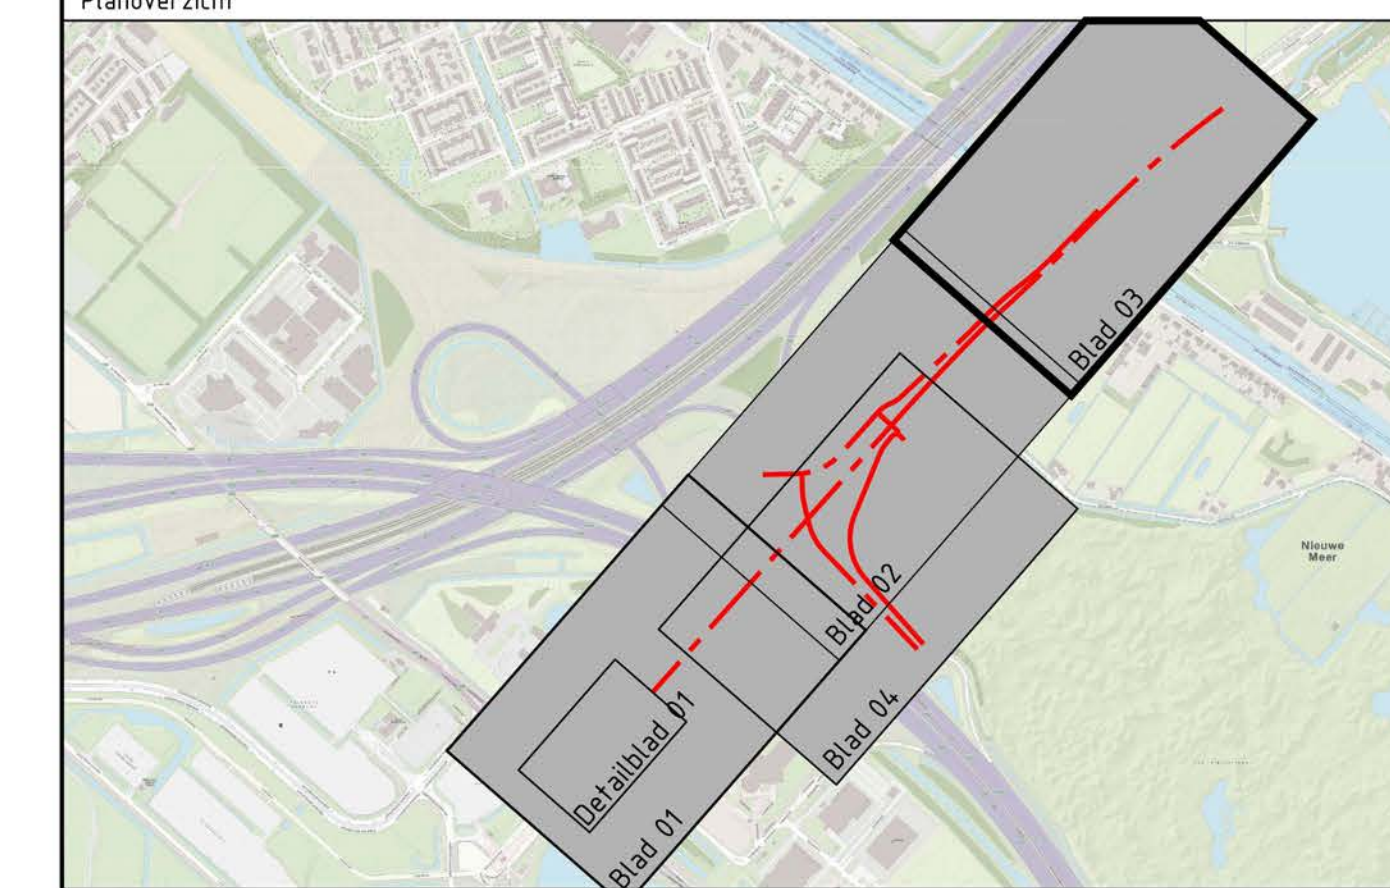


**HOV Westtangent**  
 Situatie - Blad 3

Opdrachtgever: Gemeente Haarlemmermeer	Datum: 02-10-2020	Afmeting: A0_41x1050
WO-nr.: 20-021	Status: Concept	Schaal: 1:500
Ingenieursbureau: postbus 250, 2130 AG Hoofddorp, tel. 0900-1852	Auteur: J.P. de Smid	Tek-nr.: 2020-100-002-001
	Controle: H. Jongbloed	Akkoord: J. Staphorsius
Wijziging	omschrijving	datum
16	Feux 00	01/10/2020

