


Legenda			
Omschrijving	Omschrijving		
---+---+---	Gemeentegrens	---	Langsmarkering (0.10)
---	Projectgrens	---	Langstreep 1-3 (0.10)
---	Kadastergrens	---	Langstreep 3-3 (0.10)
---	Autonome ontwikkeling (aanleg fietspad)	---	Langstreep 0.30-2.70 (0.10)
---	AVI slakken	---	Blokstreep 0.50x0.50
---	As weg	---	Driehoek 0.50-0.50
---	Kantverharding	---	Driehoek 0.50-0.70
---	Verharding	---	Leuning
---	Verharding busbaan	---	Geliderrail
---	Verharding ETW	---	Barrier
---	Fietspad	---	Bestaande dukkers
---	Voetpad	---	Nieuwe dukkers
---	Middelgeleider	---	Gronkerende constructie
---	Rammelstrook		
---	Bestaande watergangen		
---	Compensatie wateroppervlakte		

Maten in meters
tenzij anders aangegeven

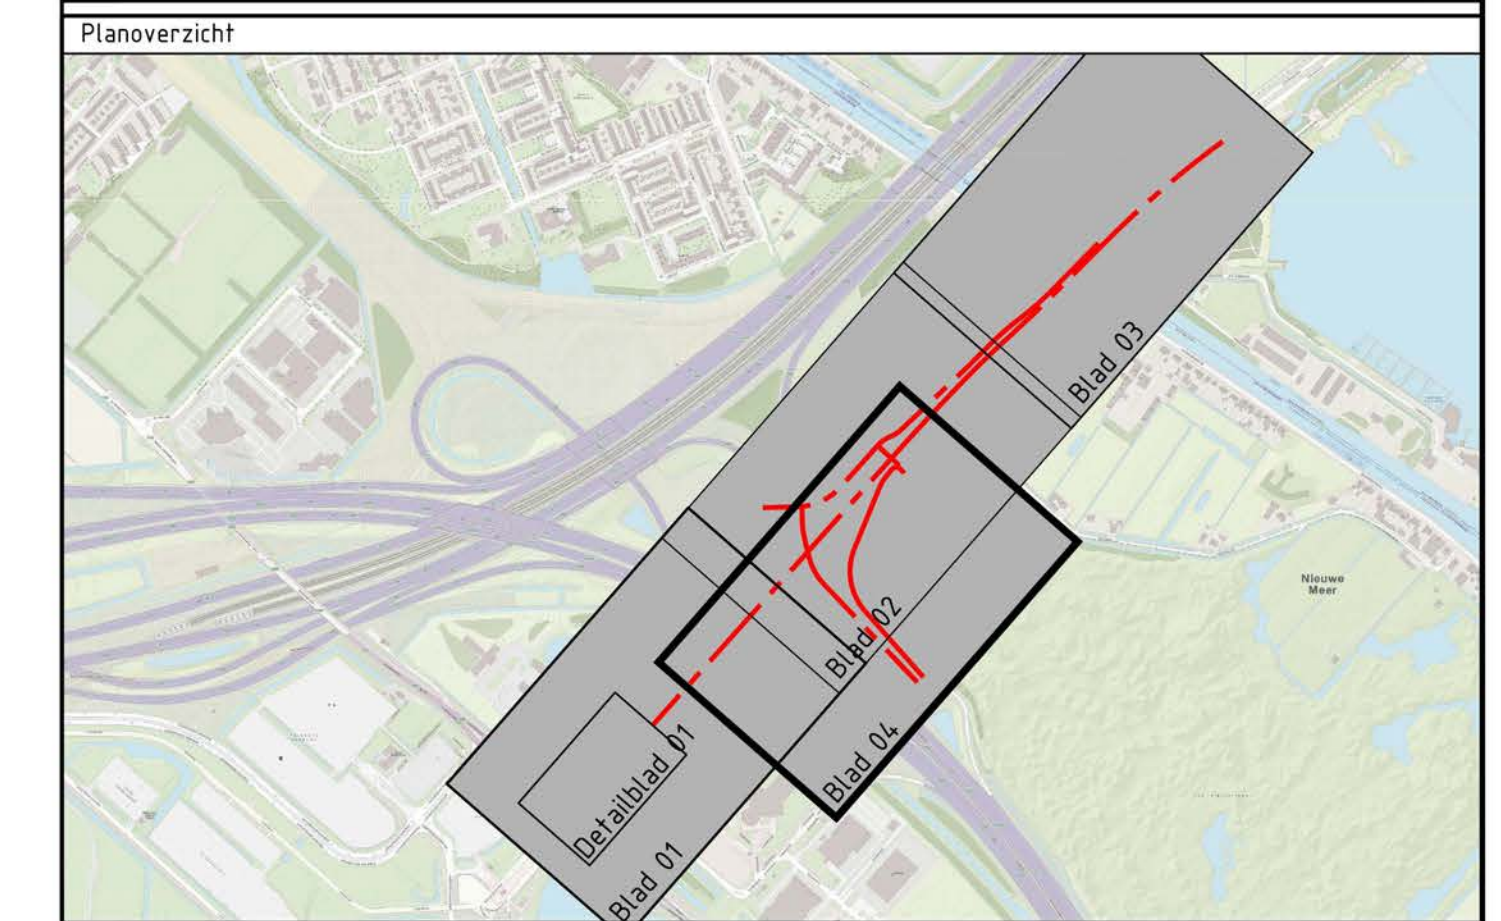


Gemeente Haarlemmermeer
HOV Westtangent
 Situatie - Blad 4

Opdrachtgever: Gemeente Haarlemmermeer	Datum: 02-10-2020	Afmeting: A0_41x1050
WO-nr.: 20-021	Status: Concept	Schaal: 1:500
Ingenieursbureau: postbus 250, 2130 AG Hoofddorp, tel. 0900-1852	Auteur: J.P. de Smid	Tek-nr.: 2020-100-002-001
	Controle: H. Jongbloed	Akkoord: J. Staphorsius