



hoogzit
bank visplek
info
dubbelzijdig gebruik standaard AB
2x 4 fietsen
corten standaard meubilair adam bos
1x
corten standaard meubilair adam bos
remmingswerk met stootrubber
Ome Piet
afstrooien zandkleur
aanmeerpaal
asfalt
pont afvalbak banier fietsrek
pale hergebruiken en verschuiven
25 m2 steiger/ vlonder
overstek tov oever is gelijk aan huidige situatie
onderhoudspad
100cm breed
bosrand
behouden en aanplanten
riet
oplopend

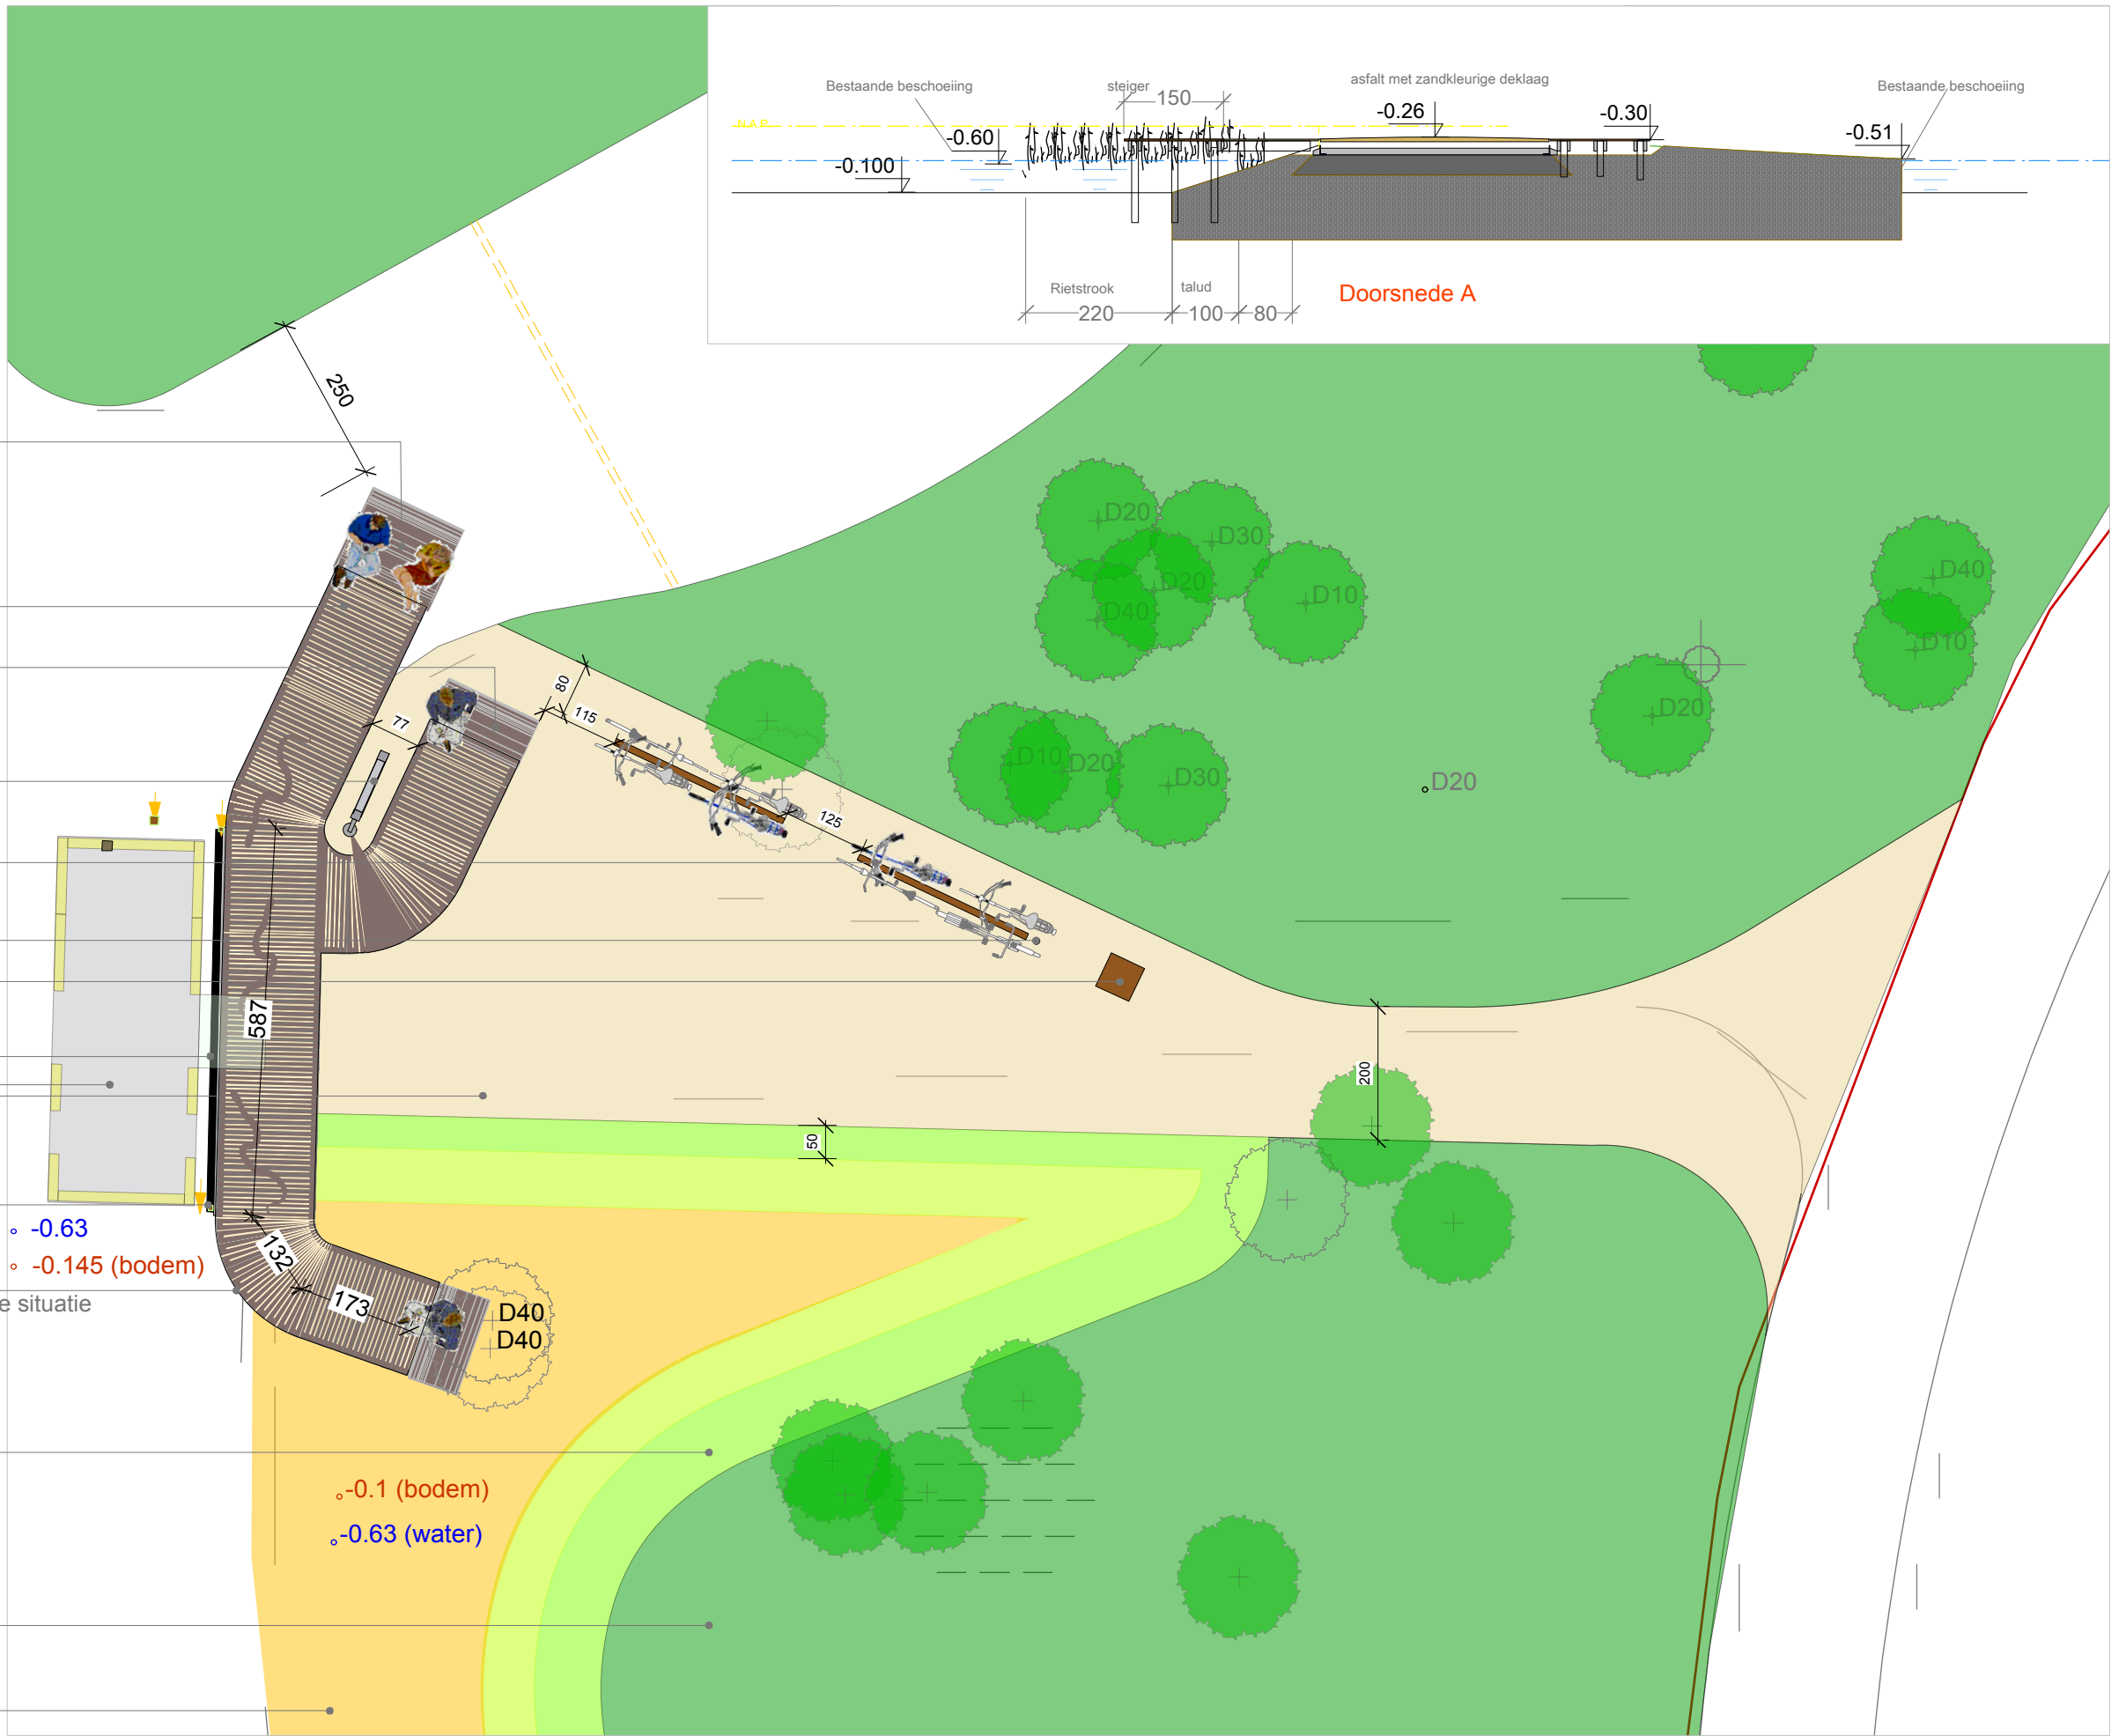


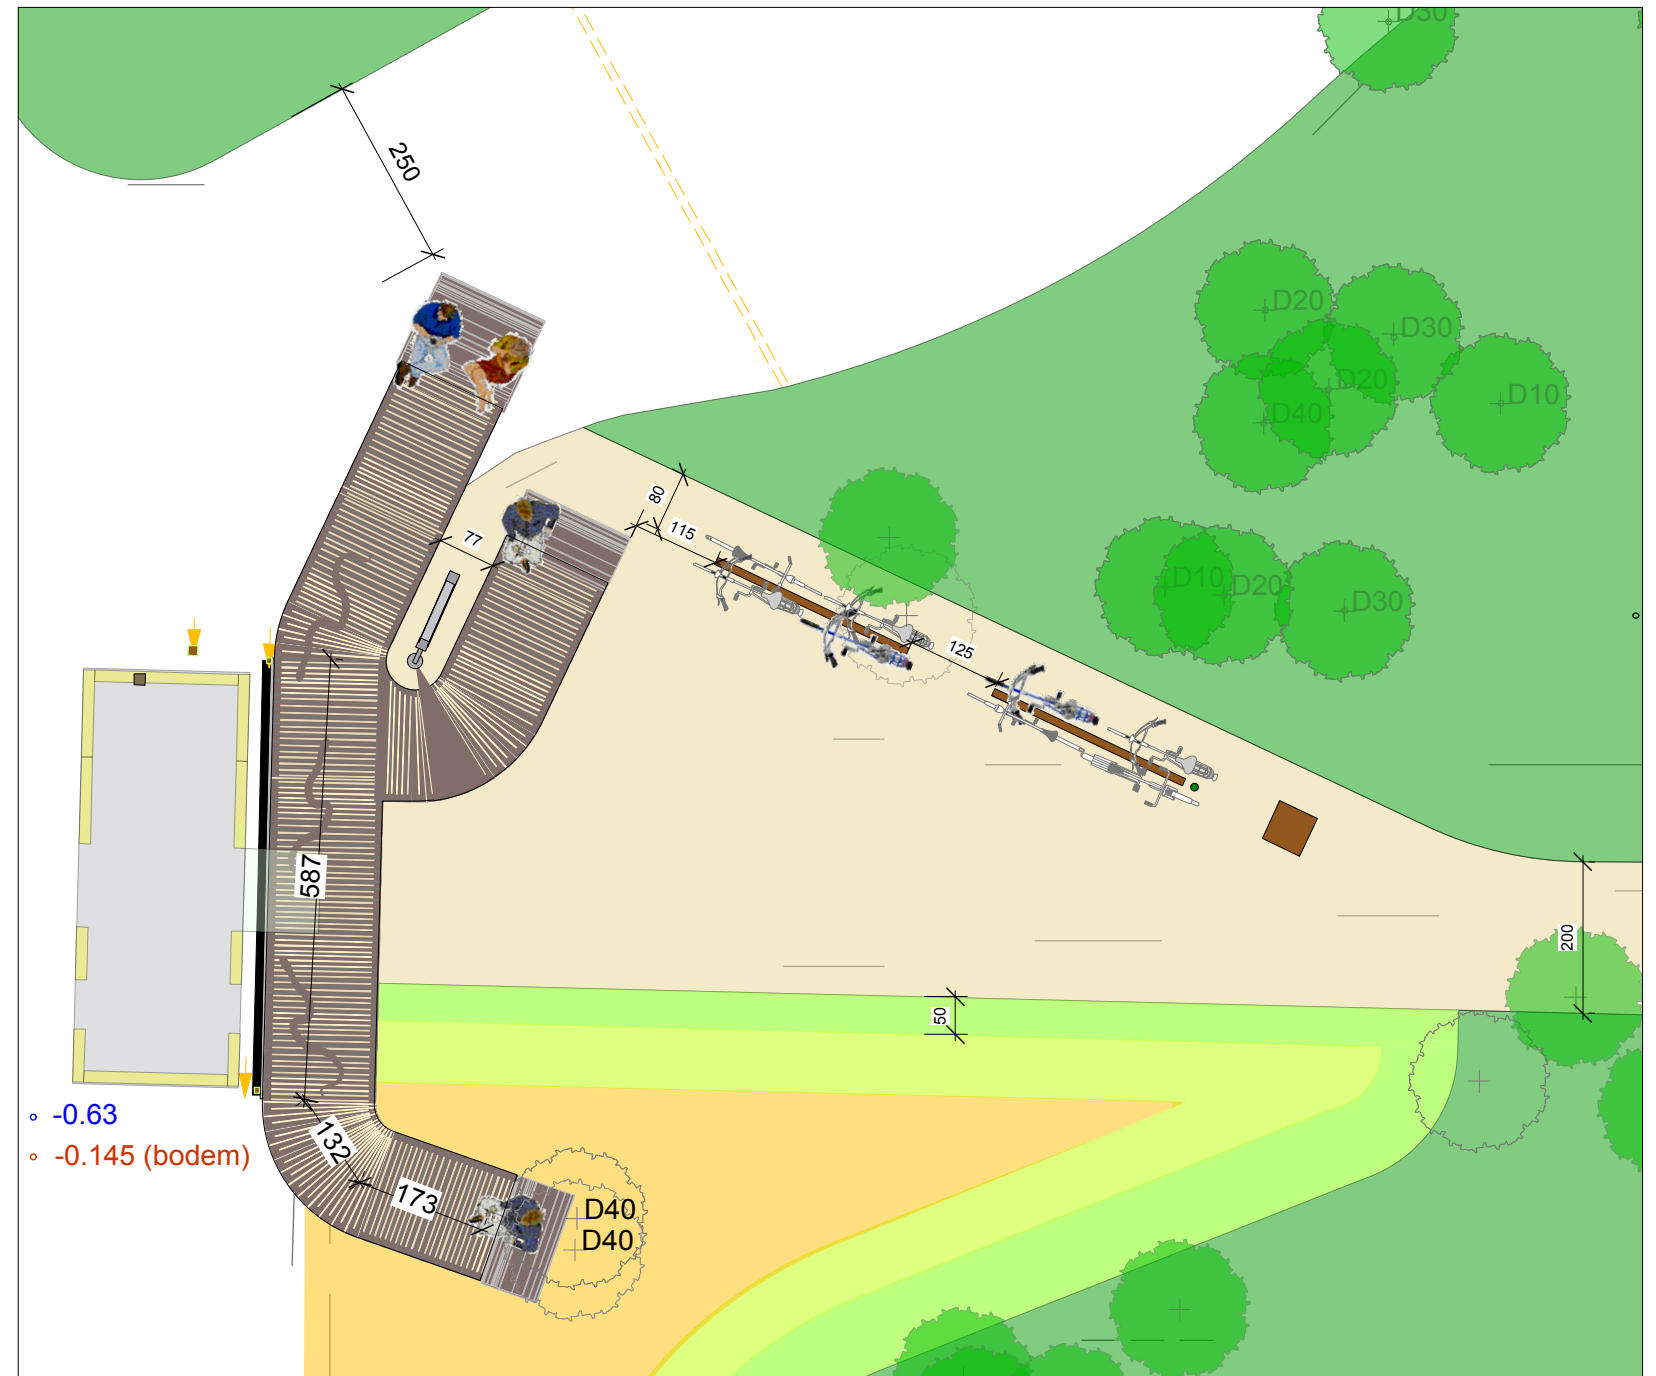

Scheeps bel monteren aan paal, demontabel.



Verhouding grofweg tov hoogzit

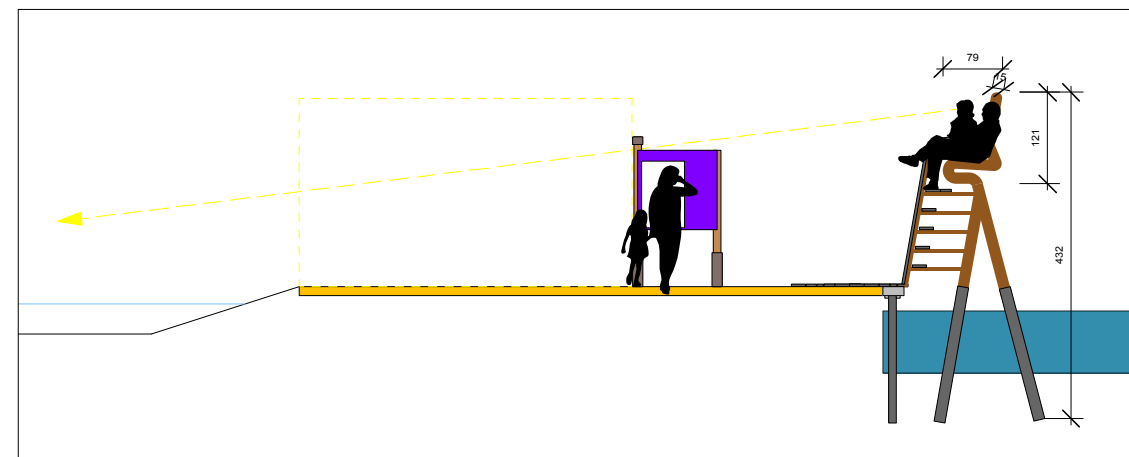

D profiel als stootrubber



Bord bij steiger