



Gemeente Haarlemmermeer

3.5

Burgemeester en wethouders van Haarlemmermeer;

gelezen de op 2 september 1981 ingekomen ~~aanvraag van bouwvergunning~~ schetsplan van de n.v. Luchthaven Schiphol, Postbus 7501, Schiphol-Centrum voor het bouwen van een overslaginstallatie en losplaats op het perceel kadastraal bekend gemeente Haarlemmermeer sectie H nrs 6475 en 6476 plaatselijk bekend Nieuwemeerdijk nabij 456 te Badhoevedorp

overwegende dat het bouwplan niet voldoet aan het ter plaatse geldende bestemmingsplan In Hoofdzaak 1958, 3e wijziging ;

dat voor het betreffende gebied een voorbereidingsbesluit als bedoeld in artikel 21 van de Wet op de Ruimtelijke Ordening van kracht is;

dat het bouwplan wel voldoet aan het ontwerp-bestemmingsplan;

dat Gedeputeerde Staten van Noord-Holland bij besluit van 16 november 1982 afdeling 1, nummer 16 voor de uitvoering van voornoemd bouwplan verklaringen van geen bezwaar als bedoeld in artikel 19 van de Wet op de Ruimtelijke Ordening en artikel 50, lid 8 van de Woningwet hebben verleend;

gelet op artikel 19 van de Wet op de Ruimtelijke Ordening;

b e s l u i t e n :

om vrijstelling te verlenen van de bepalingen van het geldende bestemmingsplan die betrekking hebben op het terrein dat is aangegeven op de bij dit besluit behorende en als zodanig gewaarmerkte kaart, uitsluitend voor het realiseren van voornoemd bouwplan en het gebruik van gronden en opstallen voor het laden en lossen van goederen ;

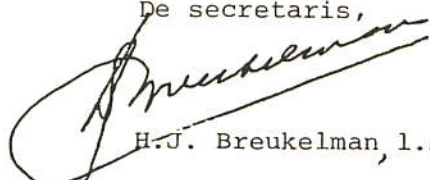
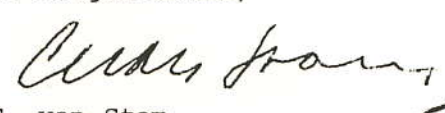
Hoofddorp, 22 november 1982
verz.

ME/

Burgemeester en wethouders voornoemd.

De secretaris,

De burgemeester,


H.J. Breukelman, l.s. C. van Stam 

N.B. Aan een vrijstelling als bedoeld in artikel 19 van de Wet op de Ruimtelijke Ordening kunnen voorwaarden worden verbonden. Tegen een besluit tot het verlenen van een voorwaardelijke vrijstelling of tot het weigeren van een vrijstelling staat binnen één maand, nadat het afschrift van het besluit verzonden is, beroep op de gemeenteraad open. Bovenvermeld besluit is geen bouwvergunning en geeft geen recht om met de uitvoering van het bouwplan te beginnen.

Aanvraag bouwvergunning

(Woningwet art. 53 j° art. 47)

Dossier B.W.T. nr.

3.2

Stempel
datum van
ontvangst

Burgemeester en wethouders
van de gemeente
Haarlemmermeer

L

aanvrager is <input checked="" type="checkbox"/> opdrachtgever <input type="checkbox"/> gemachtigde		datum: 22 mei 1981	
naam van opdrachtgever N.V. Luchthaven Schiphol		zijn kwaliteit (bijv. eigenaar, huurder, bouwondernemer) eigenaar	
zijn adres: straat Postbus 7501		postcode 1118 ZG	woonplaats Schiphol - Centrum telefoonnr. 020-5172146
vraagt vergunning voor het ¹⁾ <input checked="" type="checkbox"/> oprichten } <input type="checkbox"/> vernieuwen } <input type="checkbox"/> veranderen } <input type="checkbox"/> vergroten } <input type="checkbox"/> plaatsen } van een		tegenwoordige bestemming (alleen invullen indien het een verbouwing betreft) bestemming na voltooiing (woning, fabriek, garage, erfafscheiding, brug, seizoen- woonverblijf enz. Bij volkstuintuisjes ook vermelden of deze al dan niet bestemd zijn om mede tot nachtverblijf te dienen) overslaginstallatie	
op het perceel kadastraal bekend gemeente Haarlemmermeer sectie H nummer(s) 6475 (gedeeltelijk)		plaatselijk bekend Badhoevedorp straat en nr. Nieuwe Meerdijk nabij 456/Rw 6	
Bij deze aanvraag overgelegde stukken ¹⁾ 4 tekening(en) in ark ⁴ .voud met <input checked="" type="checkbox"/> afzonderlijke sterkteberekening (reeds in uw bezit) <input type="checkbox"/> sterkteberekening op tekening een en ander gevouwen op formaat A4 (297 x 210 mm) Totaal bijlagen. (De te bezigen schaal mag niet kleiner zijn dan 1 : 1000 voor de situatietekeningen en 1 : 100 voor de overige tekeningen)			

¹⁾ In aanmerking komende vakjes aankruisen.

naam en adres (met postcode) van degene die verantwoordelijk is voor a. het ontwerp; b. de constructie; c. de uitvoering van het bouwwerk

- a. Hollandsche Wegenbouw Zanen, Heemstede
- b. idem
- c. idem

naam van de evt. gemachtigde	diens kwaliteit (bijv. architect, aannemer, enz.)
diens woonplaats en evt. telefoonnummer	diens straat en huisnummer

De bruto-vloeroppervlakte van het bouwwerk (bepaald volgens NEN 2320, uitgave 1975, indien het een woning betreft, en volgens NEN 2630, uitgave 1979, indien het een ander gebouw betreft), bedraagt m².

(Slechts beantwoorden bij (her)plaatsen, (her)oprichten, of vergroten; bij vergroten alleen de toegevoegde bruto-oppervlakte opgeven. Bij ruimten die zich geheel of gedeeltelijk onder een schuin plafond bevinden, komt slechts dat gedeelte van de vloeroppervlakte in aanmerking waarboven een vrije hoogte van ten minste 1,5 m aanwezig is.)

De bruto-inhoud van het bouwwerk (bepaald volgens NEN 2320, uitgave 1975, indien het een woning betreft, en volgens NEN 2630, uitgave 1979, indien het een ander gebouw betreft) bedraagt m³.

(Slechts beantwoorden bij (her)plaatsen, (her)oprichten, of vergroten; bij vergroten alleen de toegevoegde bruto-oppervlakte opgeven.)

De kosten voor het bouwrijp maken van de grond (volgens NEN 2631, onder 3.1.3) bedragen f

(Slechts beantwoorden indien en voor zover deze kosten zijn begrepen in de aannemingsom.)

De aannemingsom bedraagt/de bouwkosten volgens NEN 2631, uitgave 1979 zijn begroot op f 400.000,--

waarvan voor c.v.- en airconditioning-installatie(s) f en voor liftinstallatie(s) en roltrappen f

Verdere opmerkingen en eventuele toelichting:

(Hier tevens de tijdelijke behoefte aan woongelegenheden motiveren, indien het bouwwerk bestemd is om daarin te voorzien)

Zie bijgevoegde tekening Te maken losplaats in de Ringvaart,
no. 26498 d.d. 7 mei 1981

Behoort bij besluit van
burgemeester en wethouders
van Haarlemmermeer dd. 6-4-1983
No. 169/83

Mij bekend,
de secretaris,

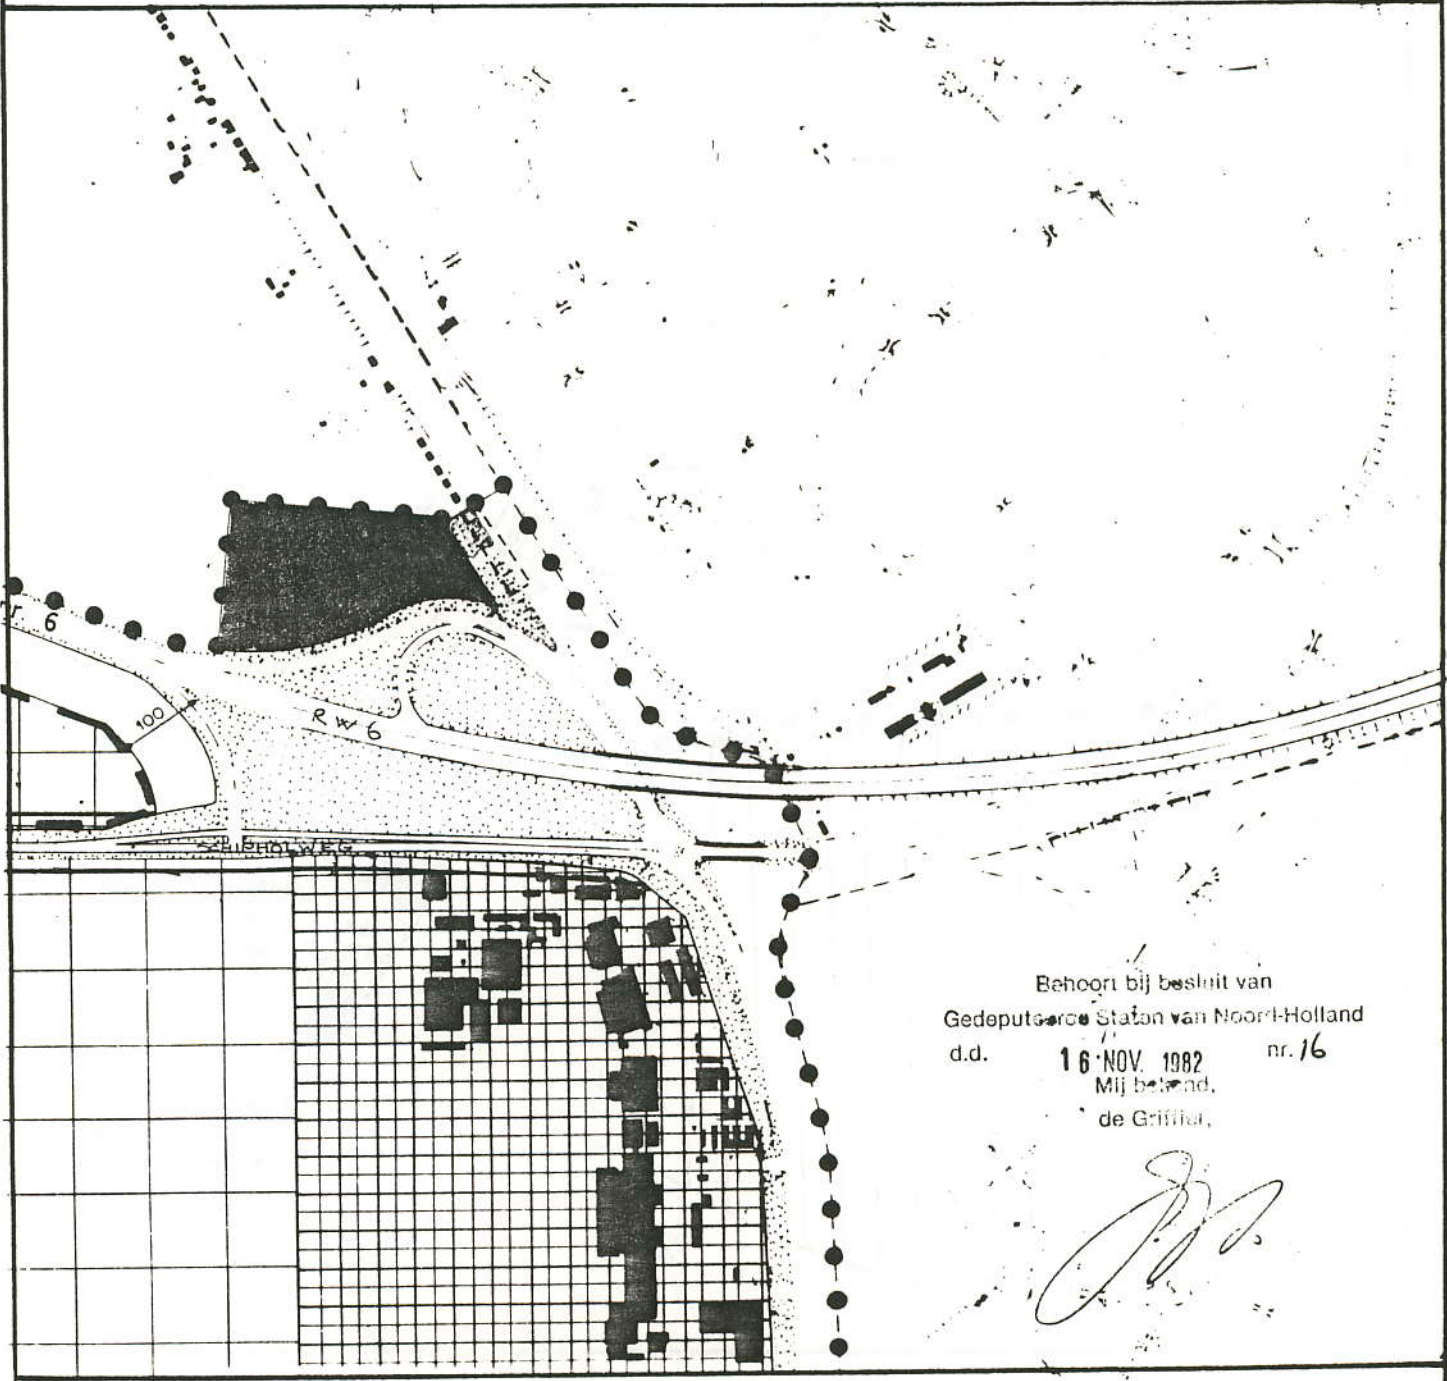
handtekening van gemachtigde

handtekening van aanvrager

(Ing. H. van Noortwijk)
Hoofd Bureau Weg- en Waterbouwkundige Werken


De aanvraag moet worden ingediend in veld, overeenkomstig de door burgemeester en wethouders krachtens art. 15 van de bouwverordening vastgestelde nadere regelen omtrent inhoud, inrichting, uitvoering, vorm, aantal en wijze van indienen van de daarbij behorende bescheiden.

BESTEMMINGSPLAN SCHIPHOL EN OMGEVING (GED)



Behoort bij besluit van
 Gedeputeerde Staten van Noord-Holland
 d.d. 16 NOV. 1982 nr. 16
 Mij bekend,
 de Griffier,

verklaring

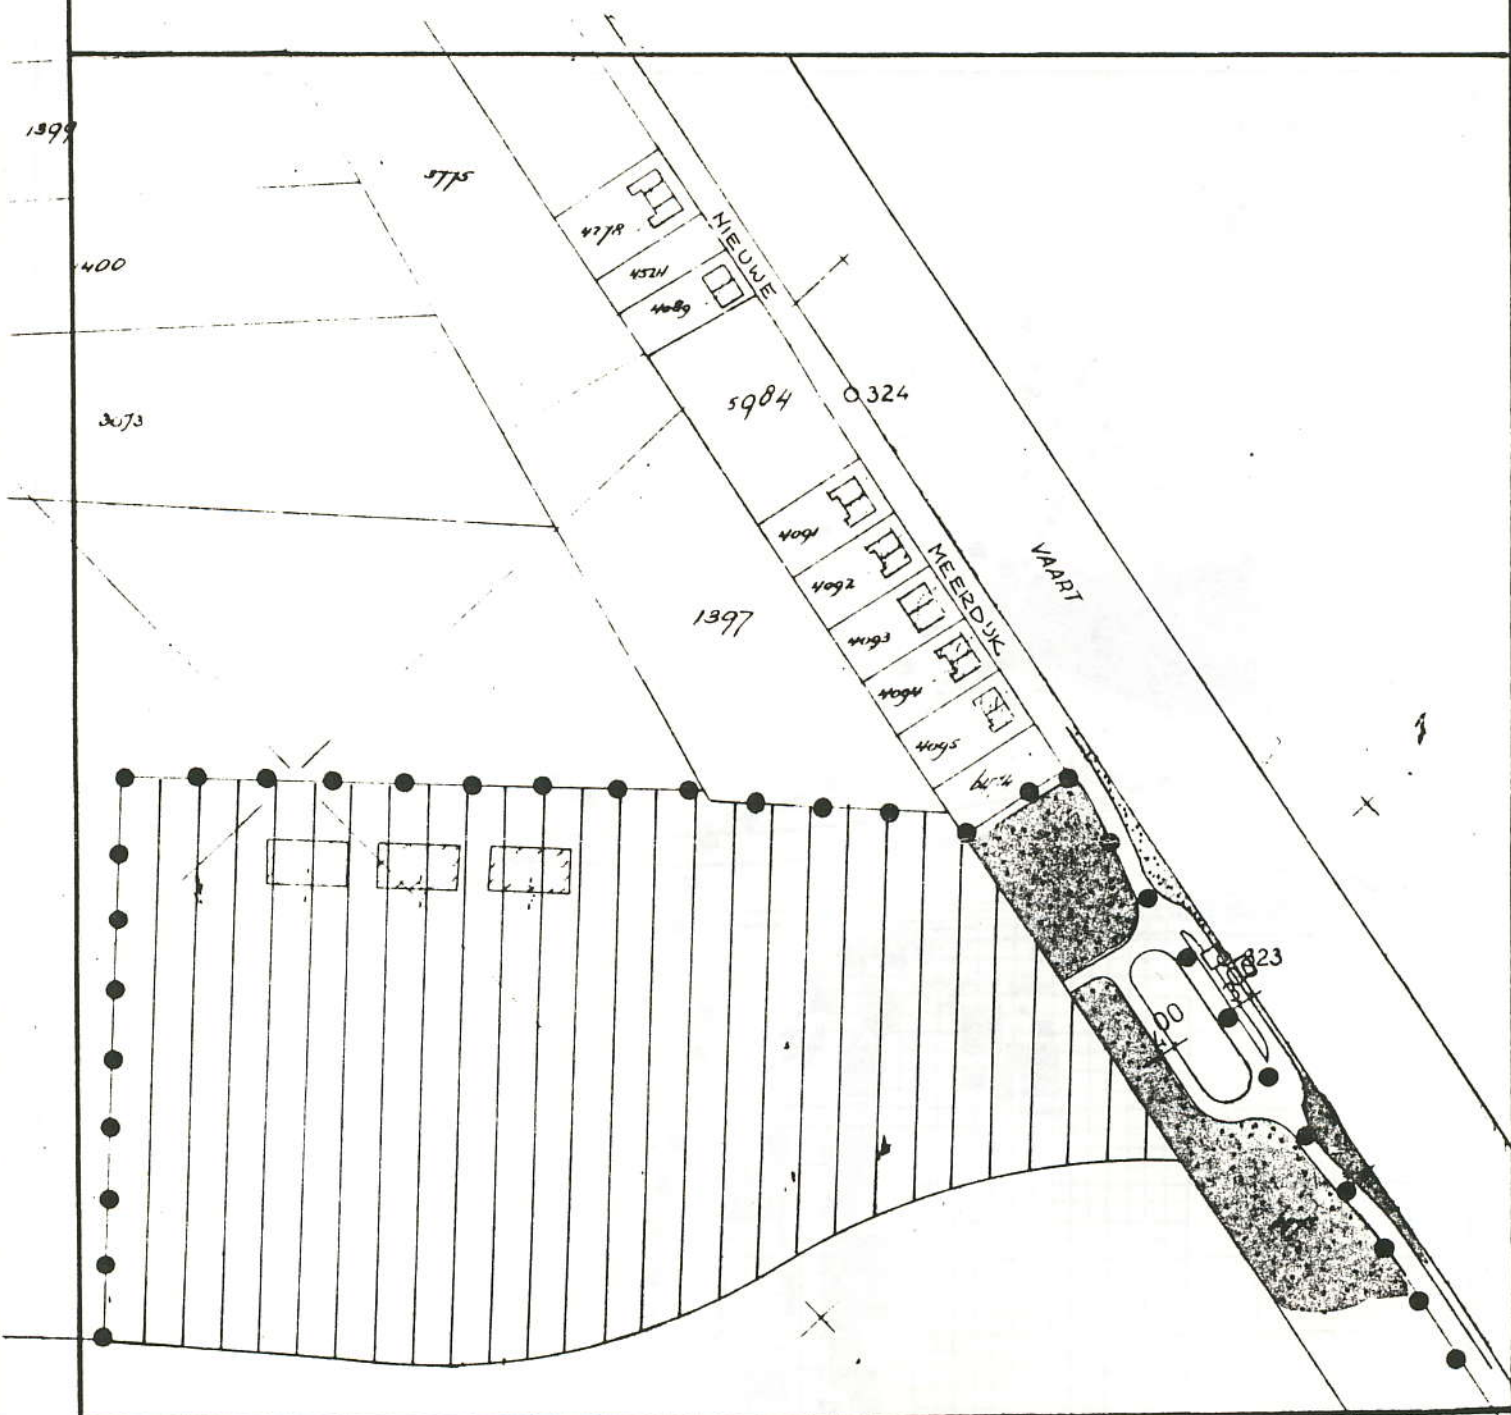
-  openbaar groen
-  opslagterrein rijkswaterstaat
-  grens toepassing art 19 wro






schaal 1:10.000
 goedgekeurd GS
 15-3-77 no524

ONTWERP BESTEMMINGSPLAN
ART 19 WRO

SCHIPHOL EN OMGEVING,
1e wijziging (GED)



verklaring

-  wegen
-  opslagterrein rijkswaterstaat
-  openbaar groen



schaal 1:2500

sociografisch bureau
de meerlanden

37

uitrit r.w.s.

ringvaart

18.000

RICHTING

RICHTING

Behoort bij besluit van
burgemeester en wethouders
van Haarlemmermeer dd. ... 4-1-1983
No. ... 169/83

Mij bekend,
de secretaris,

SITUATIE schaal 1:500

AVB-02-013

werk ZAND- EN GRINDOVERSLAG LLC.	get.	E. J. J. J. J.
	gekontr.	
betreft	datum	1-10-81.
	schaal	1:100 1:500
onderdeel	project nummer	P.O.B. 79 22.
	blad nummer	1 A.
INGEKOMEN BUREAU TECHNISCHE DIENST HAARLEMMEER 23 APR 1983 afd. ...		hollandsche wegenbouw zanen bv project ontwerp bureau lanckhorstlaan 8 heemstede tel:023-282550



Bestemd voor archief B.T.O.

522055 *0-4*

RIJKS PLANOLOGISCHE DIENST
INSPECTIE VAN DE RUIPTELIJKE ORDENING IN NOORD-HOLLAND EN UTRECHT

AAN: Gedeputeerde Staten van
Noord-Holland
Dreef 3
2012HR, HAARLEM

Uw kantbrief dd. 080282/150382
Uw no. Afd. 1-3 nr. 5196

Amsterdam, 7 april 1982
Emmalaan 7
Tel. no. 020/793164/723067

Onderwerp: Toepassing art. 19 WRO/
art. 50, lid 8 Woningwet t.b.v.
bouw van een overslaginstallatie + losplaats
a.d. Nieuwemeerdijk nabij 456 te Badhoevdorp,
gemeente Haarl.meer, t.n.v. N.V. Luchthaven
Schiphol.

Geacht College,

In antwoord op Uw bovenvermelde kantbrief, bericht ik
U, dat het onderhavige bouwplan bij mij geen bedenkingen ontmoet.
Ik geef U dan ook in overweging, de gevraagde verklaring van
geen bezwaar af te geven.

VERG. GED. STATEN

16 NOV 1982

Hoogachtend, *16*

3
Inspecteur R.O.