

Verstuurd per mail : [info@haarlemmermeer.nl](mailto:info@haarlemmermeer.nl)

**B&W Haarlemmermeer**  
tav Afd. Inkoop & Juridische Zaken  
**Postbus 250**  
**2130 AG Hoofddorp**

**Zaaknummer** 11183268

**Aanvrager** The International Exploitatie BV

**Onderwerp : Bezwaar Verleende vergunning Nieuwemeerdijk 460, Badhoevedorp – het plaatsen van zonnepanelen**

Nieuwe Meer 27 mei 2022

Geacht college en leden van de bezwaren commissie,

Hierbij teken ik, na bestudering van alle stukken, bezwaar aan tegen voorgemelde vergunning bekend onder zaaknummer 11183268.

Zoals Dhr Martijn Heeg beschrijft in zijn “Onderbouwing : dd 14 maart 2022” lijkt alles te passen, bij gebruik van een afbeelding van Google Maps, hiermee worden eerdere niet gerespecteerde grenzen voor het gemak meegenomen. Als u naar de officiële Groene As tekeningen kijkt, zoals bijgevoegd, ziet u dat er zonnepanelen gepland worden in het gebied behorende tot de Groene As / Ecologische zone, dit lijkt mij onacceptabel mede omdat de Golfbaan op meerdere plaatsen rond de golfbaan al misbruik maakt van deze zo belangrijke groene zone, welke onderdeel is van de EHS.

Zoals ik tijdens de recente opening van het Fietspad door de knoop A9, in het bij zijn van wethouder M Sedee, ook al melde is het van groot belang de Groen As en haar afmetingen te respecteren, het mag duidelijk zijn dat een zonnepanelen veld hierin zeker niet past en bescherming van dit gebied, ook voor het college, op een hoge prioriteit moet kunnen rekenen.

Met een zonnepanelen veld van 88 kW, lijkt mij een energie opslag noodzakelijk, immers de Golfbaan meldt hiermee zelfvoorzienend te willen zijn. Zo ja waar is deze accu (energie opslag) locatie gepland en met welke omvang? En maakt, de overstap naar uitsluitend elektrisch onderhoudsmaterieel onlosmakend deel uit van dit plan? Aanwonende zoals ik worden regelmatig gewekt rond 06:00h door de brandstof aangedreven onderhoudsmachines, dit ondanks de Schiphol geluidsisolatie van onze woningen.

Dhr. M. Heeg en de stukken melden ook dat het beoogde gebied binnen het LIB valt, maar is er ook gekeken naar de veiligheidszones, van de Schiphol Oostbaan 22-04 en Buitenveldertbaan 27-09, een zonnepanelen veld van 88 kW lijkt mij hier ivm veiligheid niet in te passen.

Tot slot vraag ik me af, wat de mogelijke effecten kunnen zijn op de radar en wolkenmeter ter plaatsen?

Uiteraard ben ik bereid waar nodig aanvullende informatie te verstrekken en hoop ik niet afgedaan te worden met een opmerking dat ik geen belanghebbende ben ivm de afstand tot mijn woning. Immers de Groene As / Ecologische zone is in een ieder zijn/haar belang, dus ook het toezicht op bescherming van deze zone, die direct achter mijn woning langs loopt.

In afwachting op uw reactie en/of een geruststellende onderbouwing namens de LVNL, en Groene As / EHS specialisten, verblijf ik,


hoogachtend,

A handwritten signature in blue ink, appearing to be 'E. Hoogenboom', written over a horizontal line.

E. Hoogenboom  
Nieuwemeerdijk 366  
1171 NW Badhoevedorp


[ehoogenboom@quicknet.nl](mailto:ehoogenboom@quicknet.nl)

Bijlage : Tekening Groene-As ter plaatse geplande zonnepanelen veld

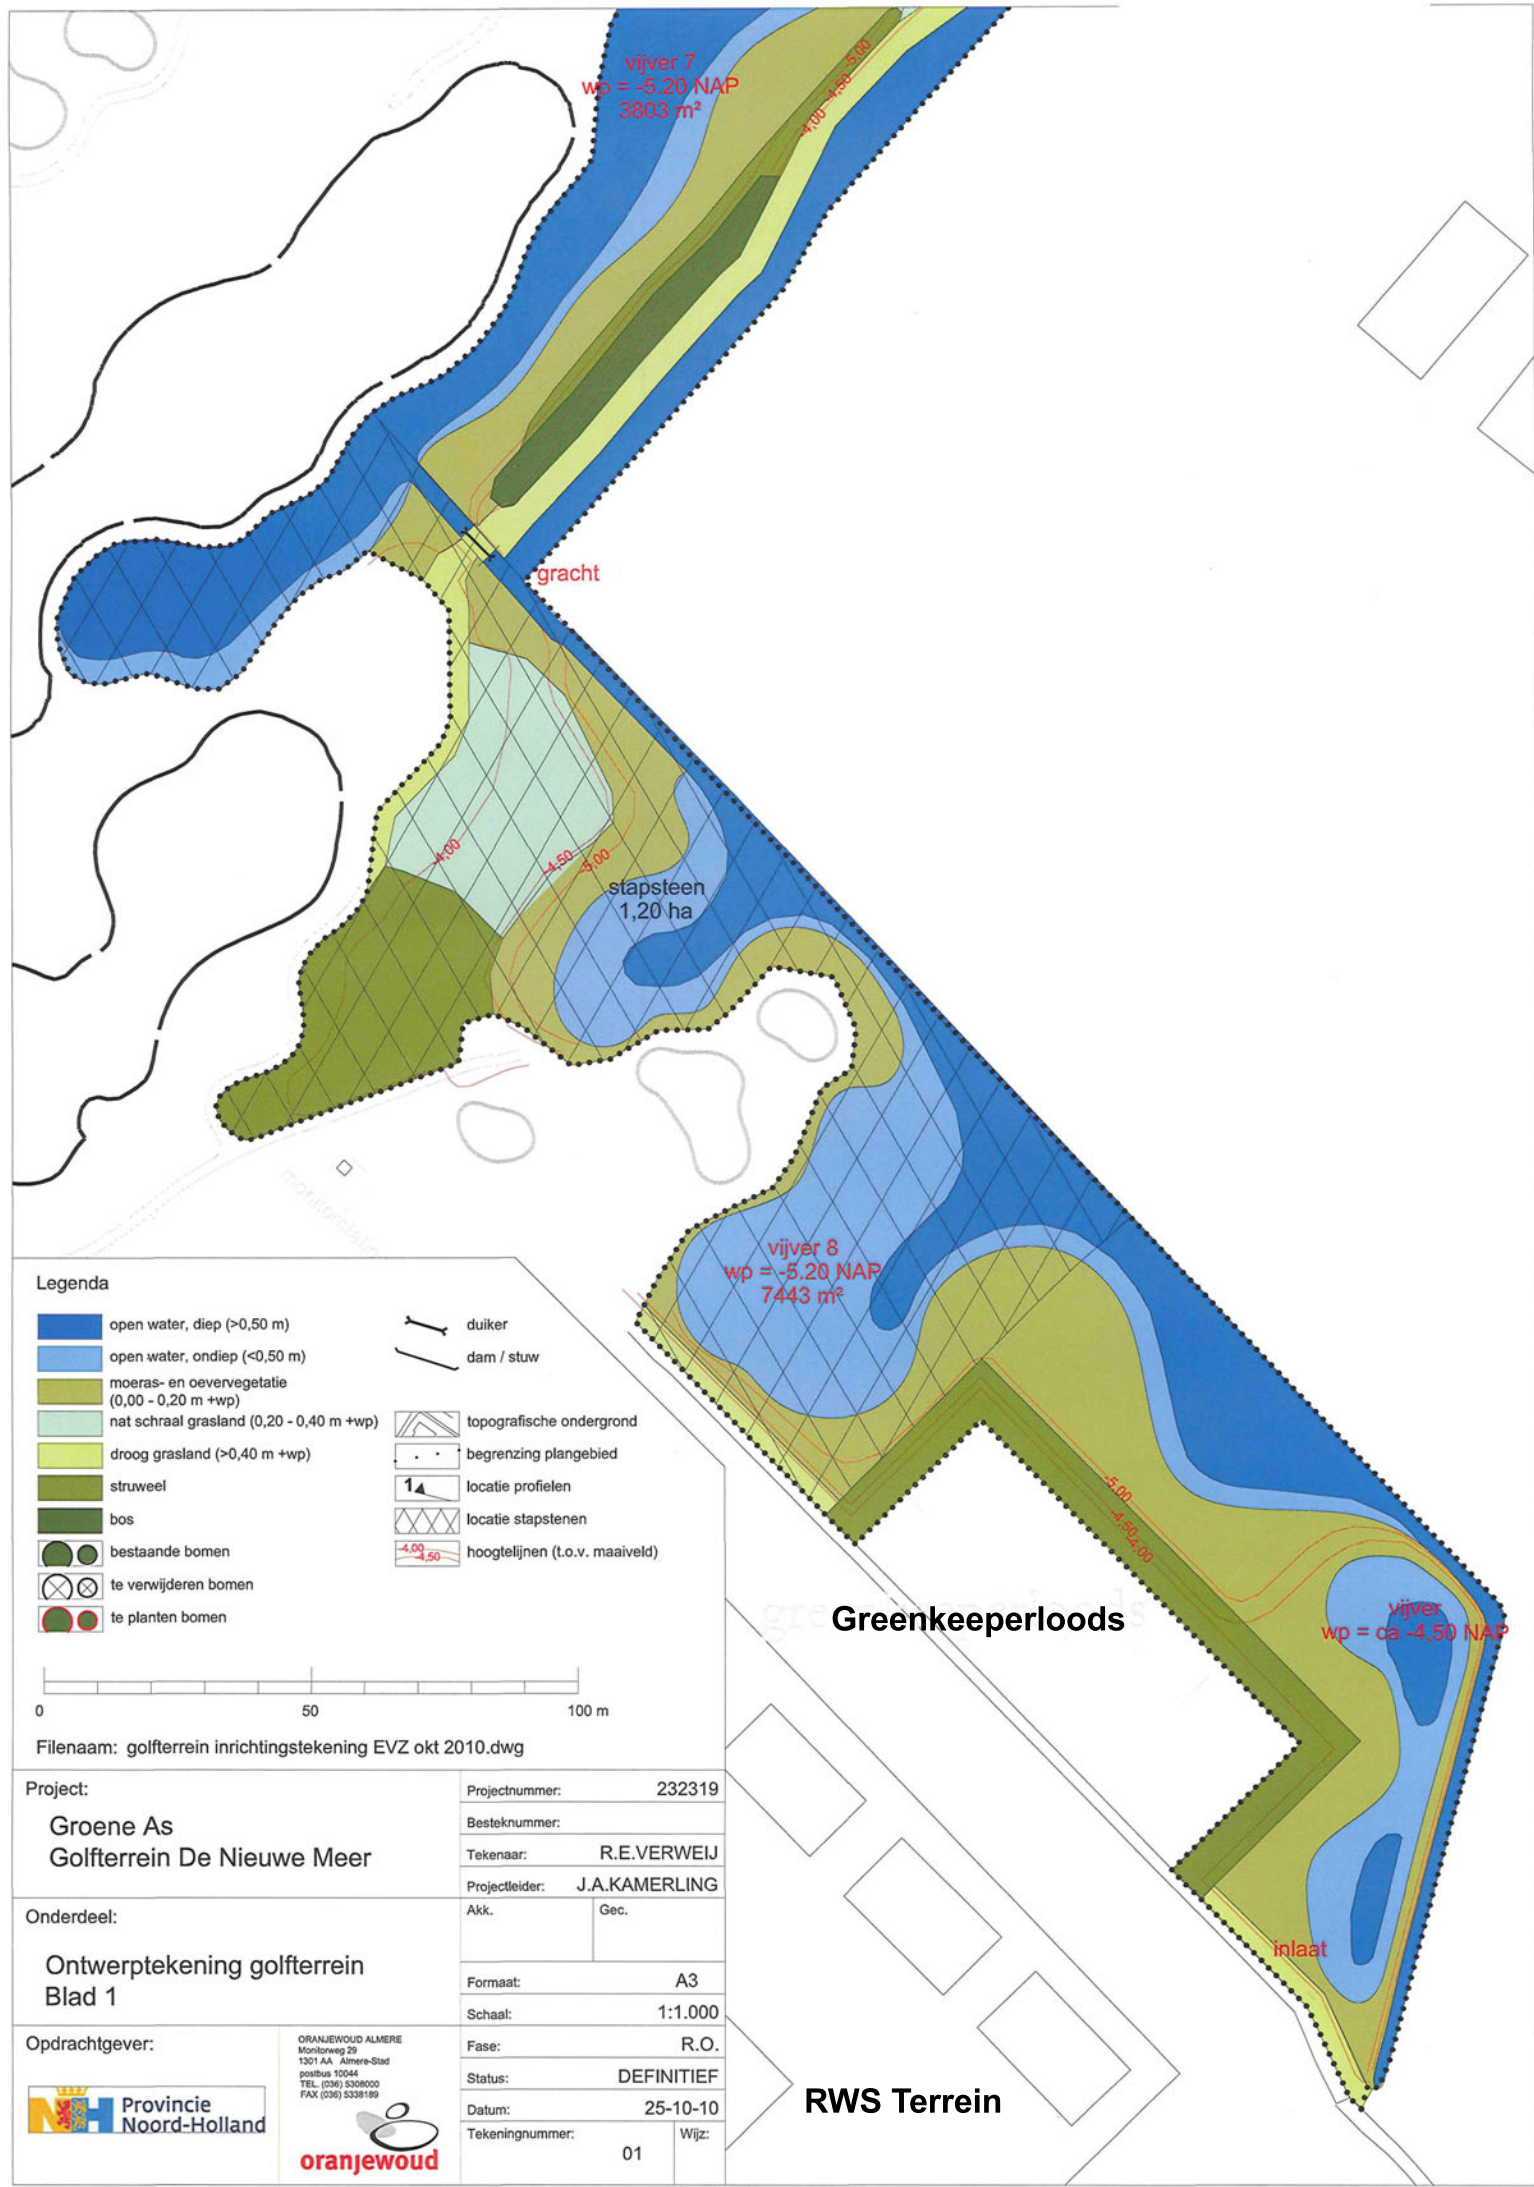

**Legenda**

- open water, diep (>0,50 m)
- open water, ondiep (<0,50 m)
- moeras- en oevertvegetatie (0,00 - 0,20 m +wp)
- nat schraal grasland (0,20 - 0,40 m +wp)
- droog grasland (>0,40 m +wp)
- struweel
- bos
- bestaande bomen
- te verwijderen bomen
- te planten bomen
- duiker
- dam / stuw
- topografische ondergrond
- begrenzing plangebied
- locatie profielen
- locatie stapstenen
- hoogtelijnen (t.o.v. maaiveld)

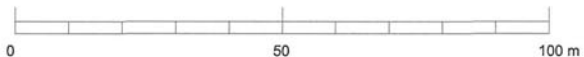

Filenaam: golfterrein inrichtingstekening EVZ okt 2010.dwg

Project:  
**Groene As  
Golfterrein De Nieuwe Meer**

Projectnummer: 232319  
Besteknummer:  
Tekenaar: R.E.VERWEIJ  
Projectleider: J.A.KAMERLING

Onderdeel:  
**Ontwerptekening golfterrein  
Blad 1**

Akk.      Gec.  
  
Formaat: A3  
Schaal: 1:1.000

Opdrachtgever:  
**Provincie Noord-Holland**

ORANJEWOUd ALMERE  
Monitorweg 29  
1301 AA Almere-Stad  
postbus 10044  
TEL. (036) 5308000  
FAX. (036) 5336189

Fase: R.O.  
Status: DEFINITIEF  
Datum: 25-10-10  
Tekeningnummer: 01      Wijz:

**Greenkeeperloods**

**RWS Terrein**