Ringvaart van de Haarlemmermeerpolder
Nieuwemeerdijk
Rijstvogelstraat
ZONE 30
BM22
J38
BM18
bergingsbedrijf
bezinestation
tg40x60
ob2
sb
tg40
ob1
tg70
bss kf gr
13/15
6.00
84
85
86
87
88
90
92
93
97
98
99
101
102
103
104
105
106
107
108
109
110
111
112
114
115
116
117
119
120
121
122
125
126
127
128
129
130
131
132
133
134
135
139
140

Overzicht E

Ringvaart van de Haarlemmermeerpolder
Nieuwemeerdijk
Vangrail boven gasleiding handhaven
ZONE 30
BM22
BM18
J38
gb40x60
tg40x60
5.80
6.00
1-1 (0.10)
A4
143
144
145
146
147
148
149
150
151
152
153
154
155
156
159
160
161
162
165
166
167
168
169
171
172
173
175
176
177
177a
177b
177c
177d
178
179
180
7 vakken
50 eigen terrein

Overzicht F

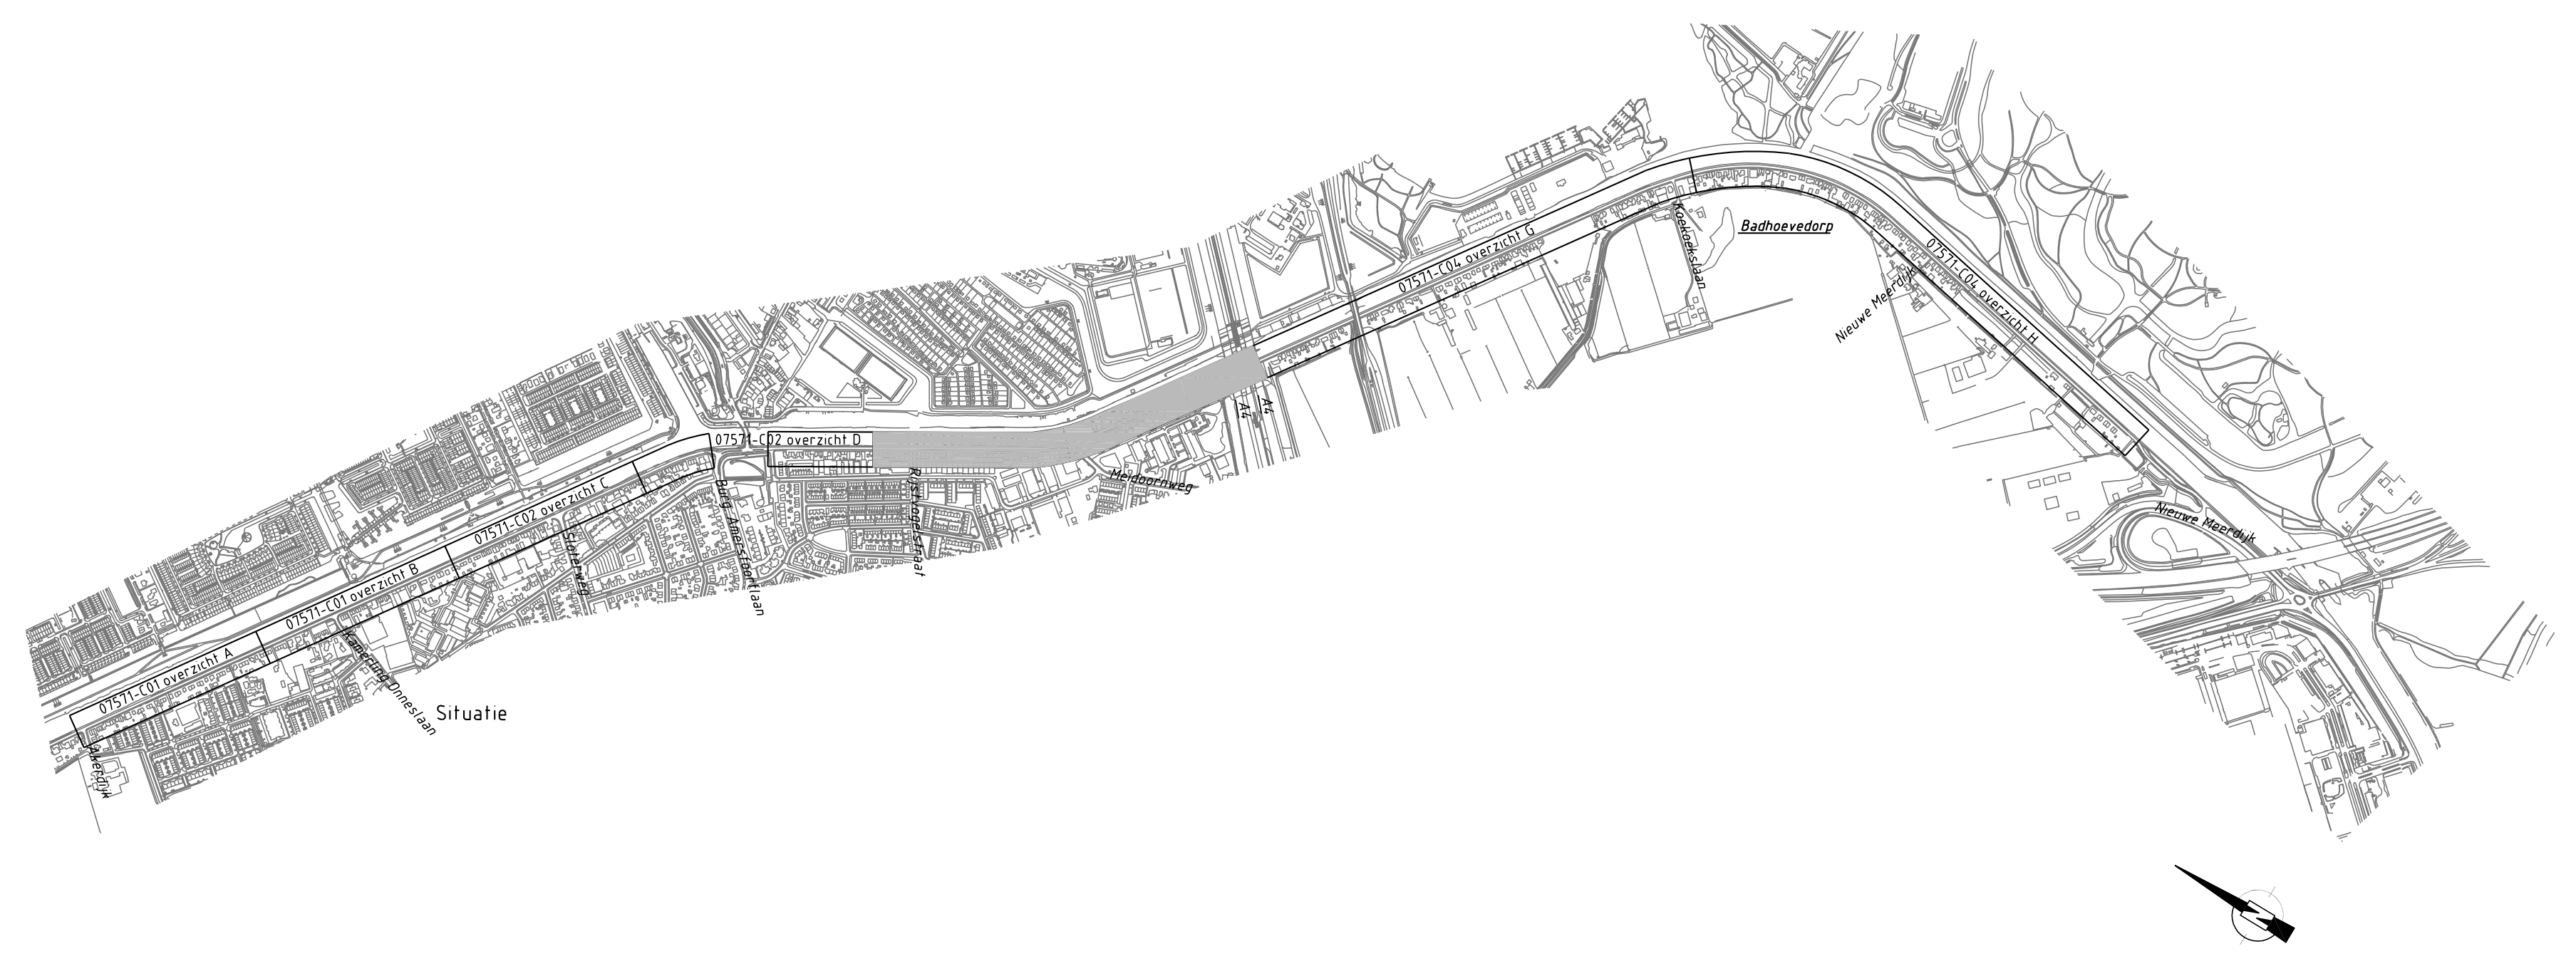
07571-C01 overzicht A
07571-C01 overzicht B
07571-C02 overzicht C
07571-C02 overzicht D
07571-C04 overzicht G
07571-C04 overzicht H
Badhoevedorp
Nieuwe Meerdijk
A4
Meidoornweg
Rijstvogelstraat
Burg. Amersfoordtlaan
Sloterweg
Koekoekslaan

Situatie

Legenda

⬚	Inzaaien bermen
▨	Aanbrengen asfaltoverlaging rijbaan
▩	Aanbrengen rood asfalt fietspad t.p.v. aansluiting plateau Lijnden en poortconstructie t.h.v. Nieuwe Meerdijk huisnr 48
▦	Aanbrengen betonstraatstenen keiformaat elleboogverband, grijs.
■	Aanbrengen betonstraatstenen keiformaat elleboogverband, zwart.
bss kf gr	Aanbrengen betonstraatstenen keiformaat halfsteensverband, grijs
tg45	Aanbrengen betontegels 300x300x45mm
tg70	Aanbrengen betontegels 300x300x70mm
bt40x60	Aanbrengen betontegels 400x600x45mm
gb40x60	Aanbrengen grasbetontegels 400x600x90mm
sb	Aanbrengen stootband
⬭	Aanbrengen jumboblok
◑	Aanbrengen betonpaal
—	Bestaande situatie
— · —	Kadastrale grenzen

- - - -	Materiaalscheiding
——	Nieuwe situatie
ob1	Aanbrengen opsluitband 60x200mm
ob2	Aanbrengen opsluitband 100x200mm
13/15	Aanbrengen trottoirband 130/150x250mm
13/15	Aanbrengen trottoirband 130/150x250mm, verlaagd
18/20	Aanbrengen trottoirband 180/200x250mm
18/20	Aanbrengen trottoirband 180/200x250mm, verlaagd
—●—	Locatie lichtmast
-0.05	Bestaande hoogtemaat (in m. tov. NAP)
0.10	Nieuwe hoogtemaat (in m. tov. NAP)
◉	Verkeersborden
—o—o—	Werkgrens

VOORLOPIG ONTWERP
gemeente – Haarlemmermeer

WIJZ	OMSCHRIJVING	DATUM	GET	AKK

GROEP UITVOERING

Herinrichting Akerdijk en Nieuwe Meerdijk
Overzicht

CLUSTER O,V&R
Nieuweweg 65
POSTBUS 250
2130 AB HOOFDDORP
TEL. 0900-1852
FAX. 023-5674139

GETEKEND	WBU	DATUM	10-12-07	TEKENING NR. 07571 C03
SCHAAL	1:200	BESTEKNR.		
AFMETING	A0 verl	PROJECTNR.	07.57.1	
Acc. SO		Acc. Team-manager		

Civilink
INGENIEURSBUREAU

Civilink Engineering BV
Lireweg 102
2153 PH Nieuw-Vennep
T: (0252) 680 280
F: (0252) 680 270
E: bureau@civilink.nl
I: www.civilink.nl