


SITUATIE ZUID  
Schaal 1500

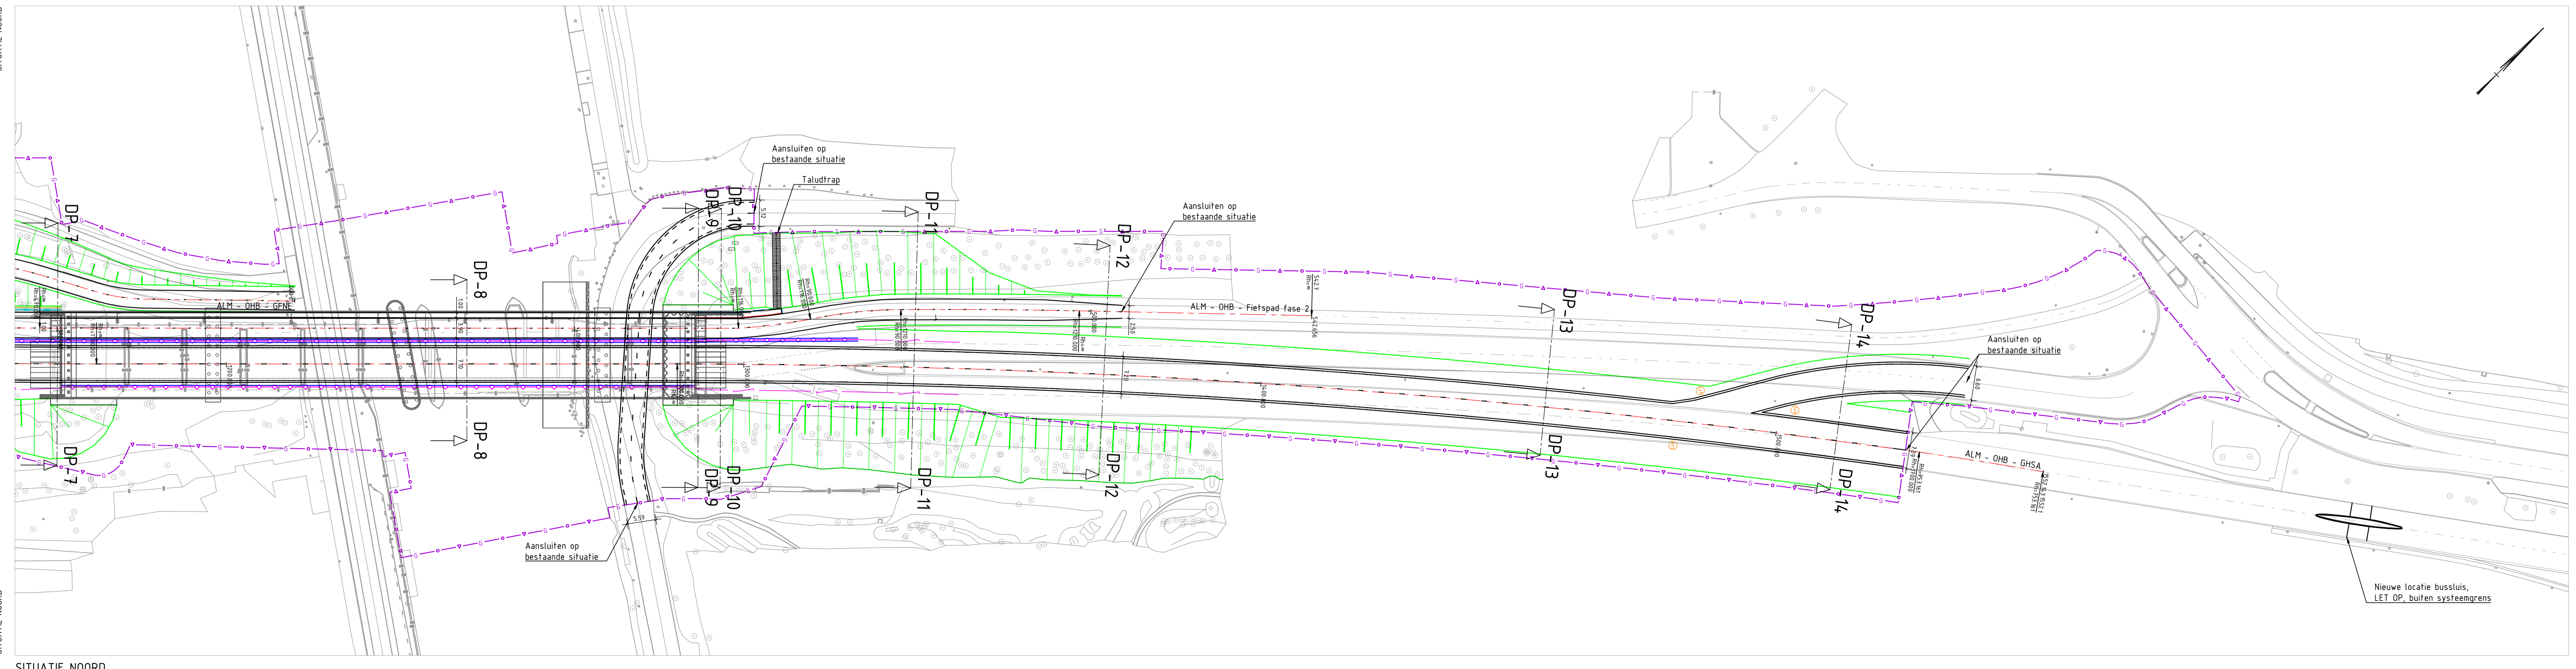

SITUATIE NOORD  
Schaal 1500

**VERKLARING**

- Grenzen**
- Systeemgrens
- Verharding**
- Kantverharding
  - Opsluitband 100x250 mm
  - Rijwielpadband 30/120x200 mm
  - Materiaalgrens
  - Grasbetonsteen
- Markering & belijning**
- Doortrokken streep (0,10)
  - Deelstreep 1-3 (0,10)
  - Deelstreep 1-1 (0,10)
  - Deelstreep 0,30-2,70 (0,10)
- Voertuigkering**
- Geleiderail
  - Barrier (lijn is hart barrier)
- Overige**
- Goot
  - Berm/grondwerklijn
  - Talud 1:2
  - Grondkering
  - Grondkering
  - Taludtrap
  - Verkeersregelinstantie

**REFERENTIES:**

- X-B-W-DTM\_20.dwg
- X-N-W-DWM\_Referentieworp\_20\_aangepast.dwg
- X-N-W-KWM\_Referentieworp\_20\_aangepast.dwg
- xc3d\_GDR\_OHB.dwg
- X-N-W-DWM\_20.dwg
- VOHB-B-01-0-KLIC.dwg
- X-N-W-LEG\_1Legenda.dwg
- X-N-W-KWM\_Kunstwerkmodel\_3D.dwg
- X-N-W-GRZ\_Grenzen.dwg

**ALGEMENE OPMERKINGEN:**

- 
- 
- 

Opdrachtgever:	Schiphol	Schaal:	1:500	Opgesteld:	M. Boschloo	Persef:	
Project:	Vervangen Oude Haagsebrug	Gepland:		Datum:	22-02-2023	Persef:	
Omschrijving:	Situatietekening Geometrisch Ontwerp Wegen Voorlopig Ontwerp Blad 1 van 1	Gepland:		Datum:	22-02-2023	Persef:	
		Formaat:	A116	Wijzigingen:	M. Van der Meij	Datum:	
		Verificatie:		Wijzigingen:		Datum:	
BAM Infraconsult bv Vestigingslocatie: H.J. Nederhorstendijk 1 2901 SC Gouda Postadres: Postbus 208 2900 AG Gouda Telefoon: 0182 - 50 03 10 E-mail: www.baminfraco.nl / info@baminfraco.nl		Status:	DEFINITIEF	Versie:	A	Datum:	21-02-2023