


Dwarsprofiel ten zuiden van de Ringvaartbrug

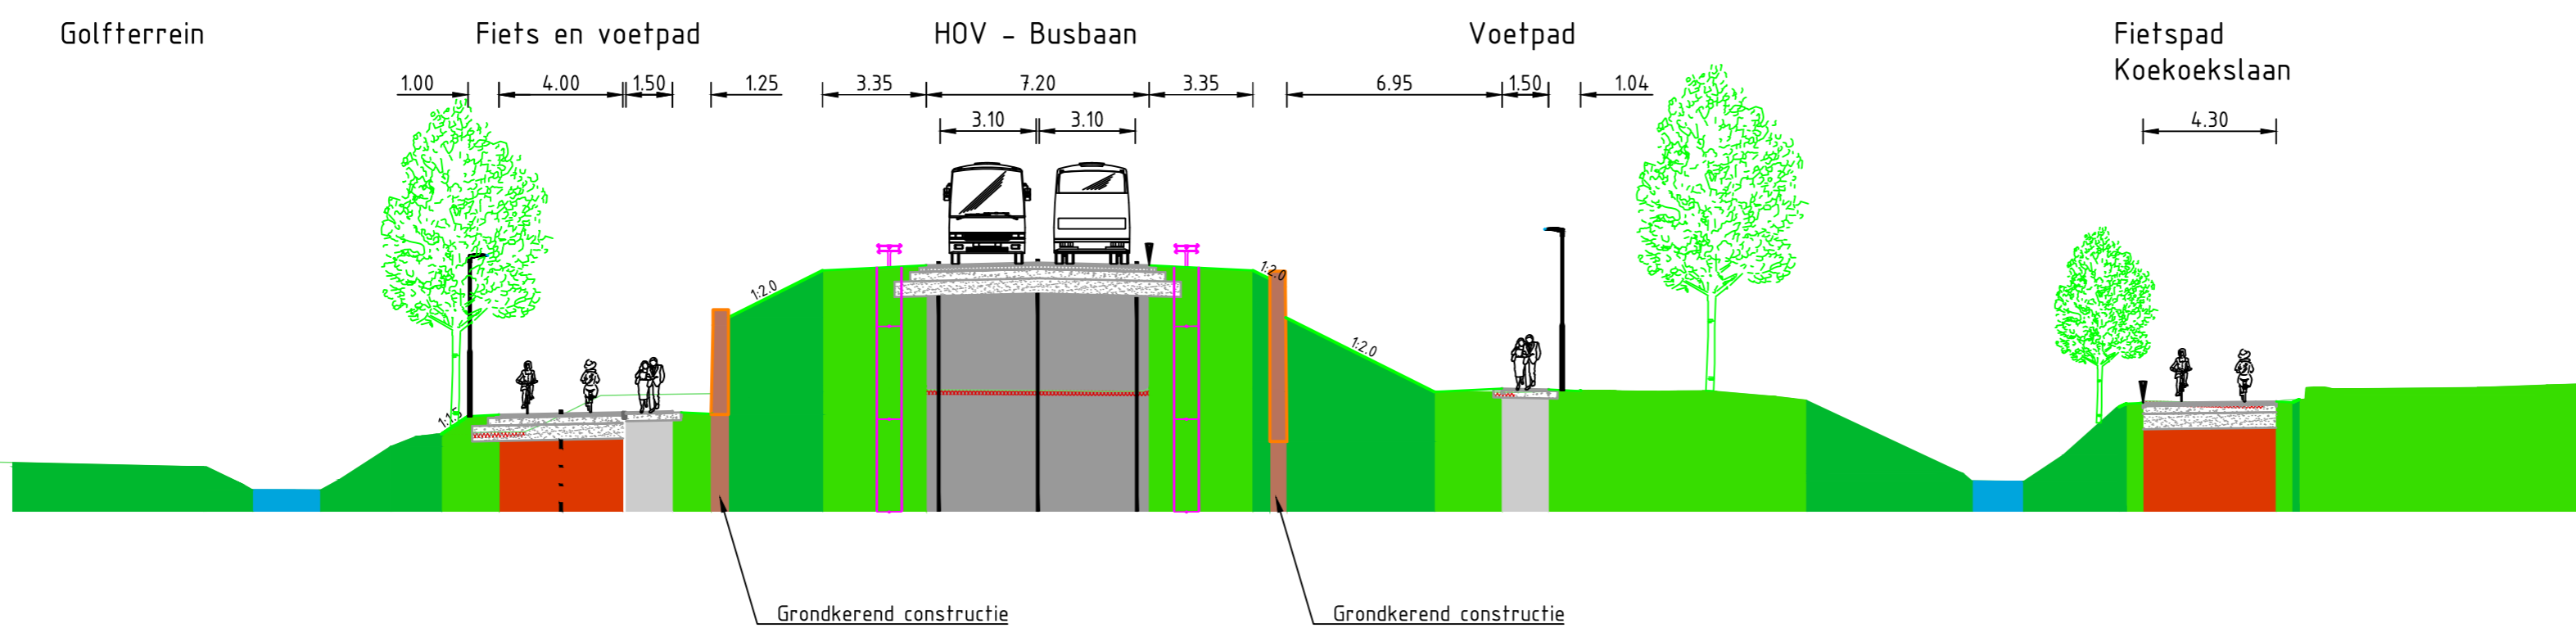

Dwarsprofiel ten noorden van de Onderdoorgang